


# Деревянные дома после 100 м2 (одноэтажные)

## ПРОЕКТ 1-III-1

### Фасады



### План

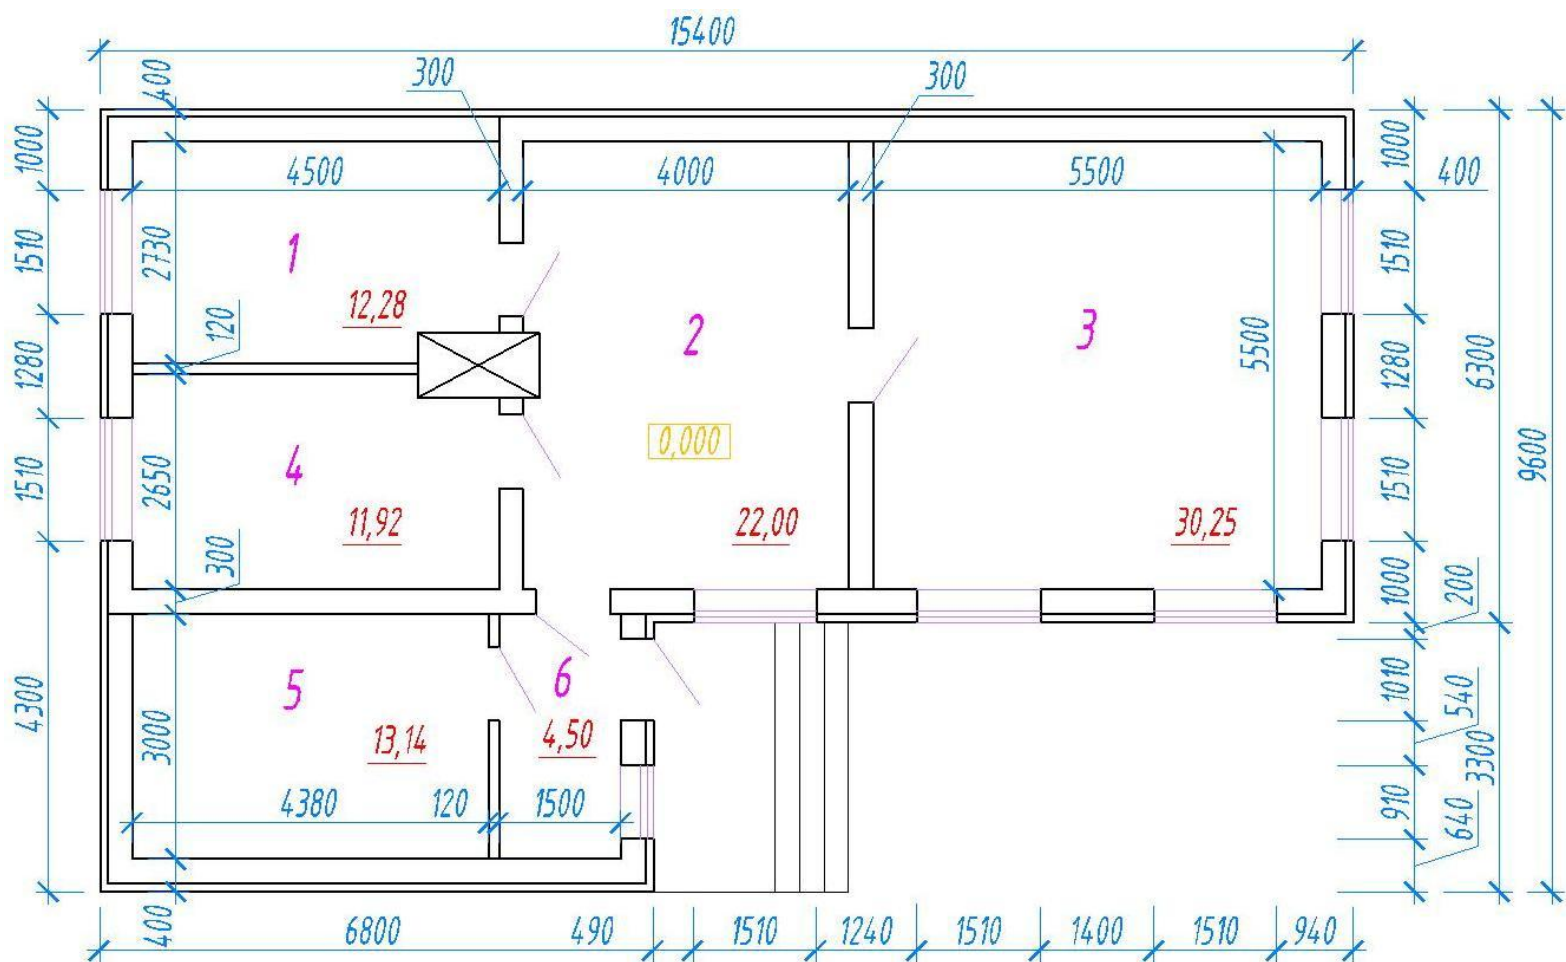

### Технико-экономические показатели

Площадь застройки – 127,48 м<sup>2</sup>

Общая площадь – 112,29 м<sup>2</sup>


Жилая площадь – 58,29 м<sup>2</sup>

Подвал – нет


Гараж – нет

# ПРОЕКТ 1-ВН-2

## Фасады

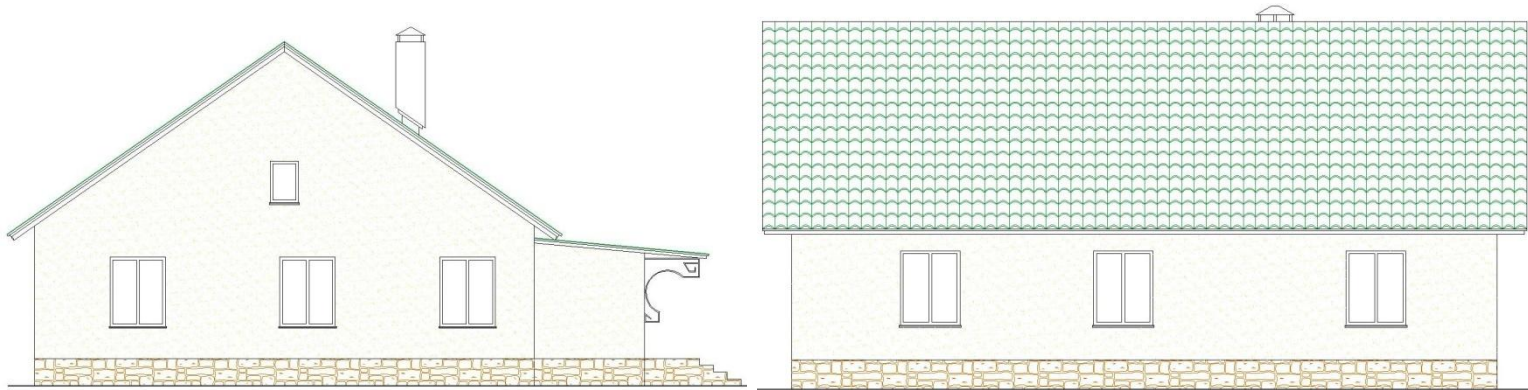

## План

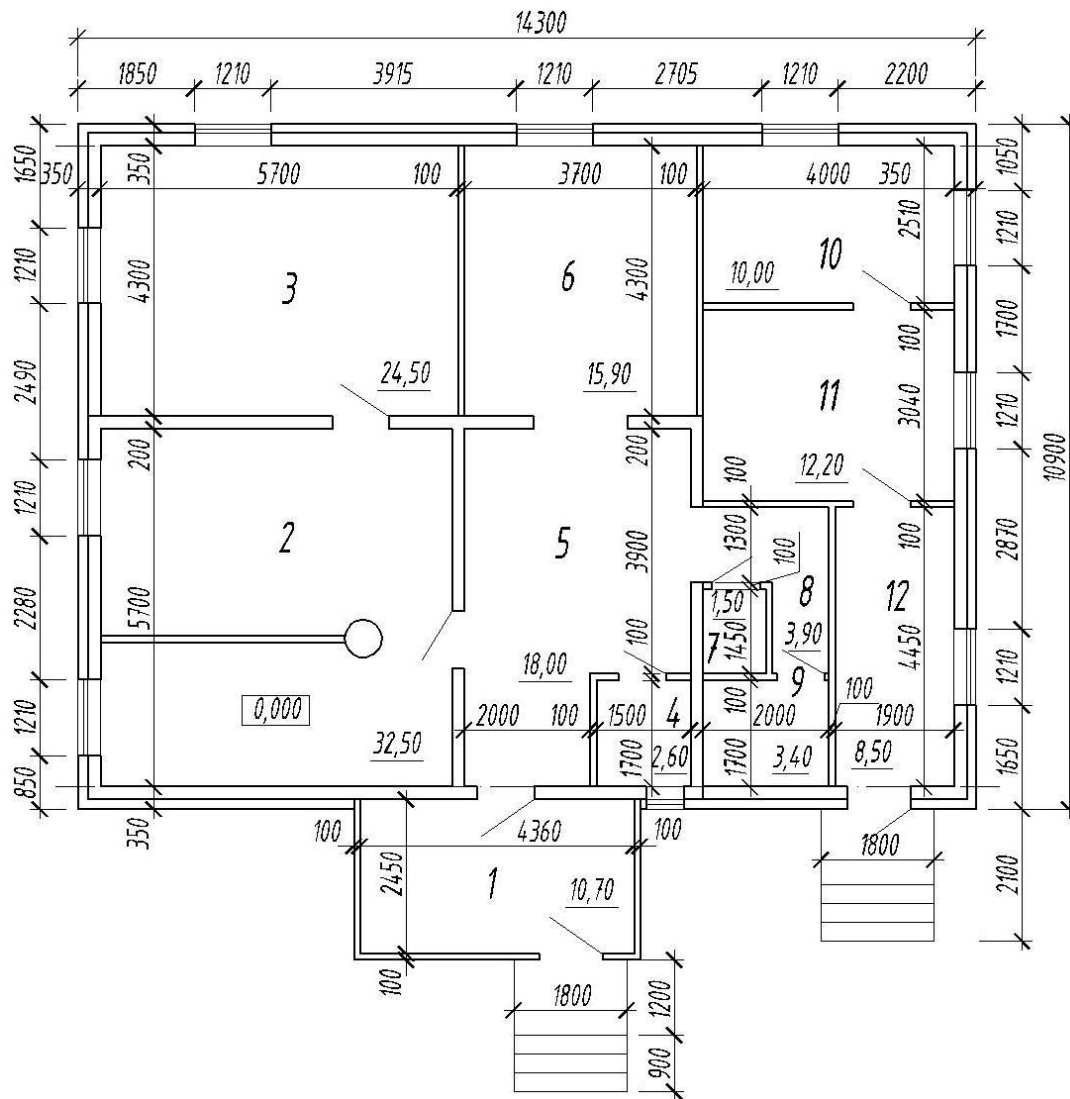

## Технико-экономические показатели

Площадь застройки – 174,40 м<sup>2</sup>

Общая площадь – 143,70 м<sup>2</sup>


Жилая площадь – 79,20 м<sup>2</sup>

Подвал – нет


Гараж – нет

# ПРОЕКТ 1-ВН-3

## Фасады

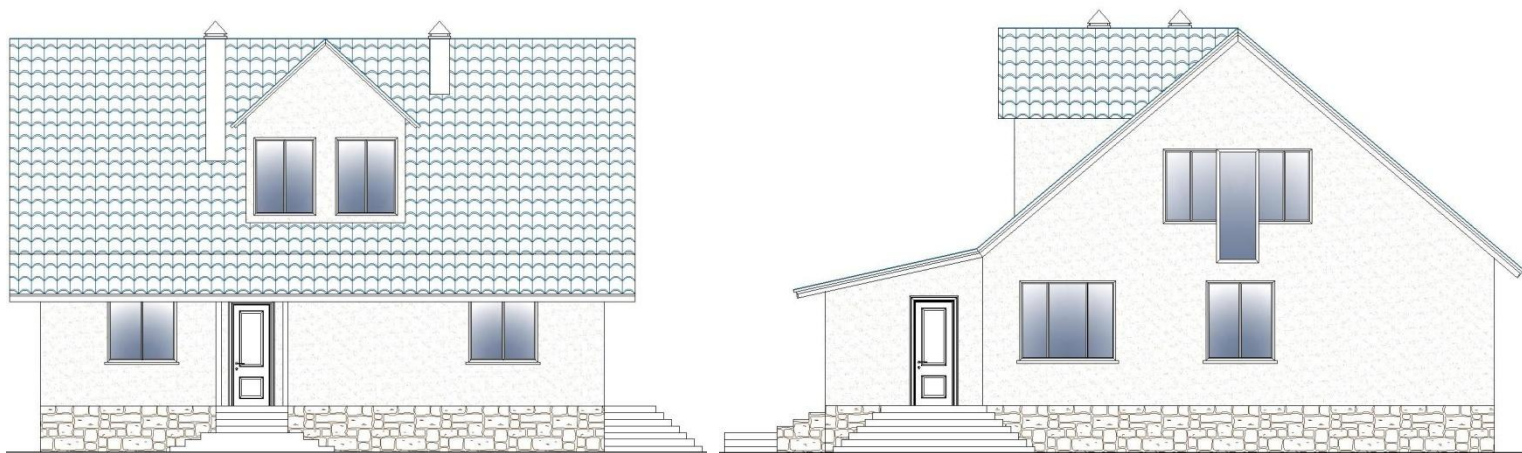

## План

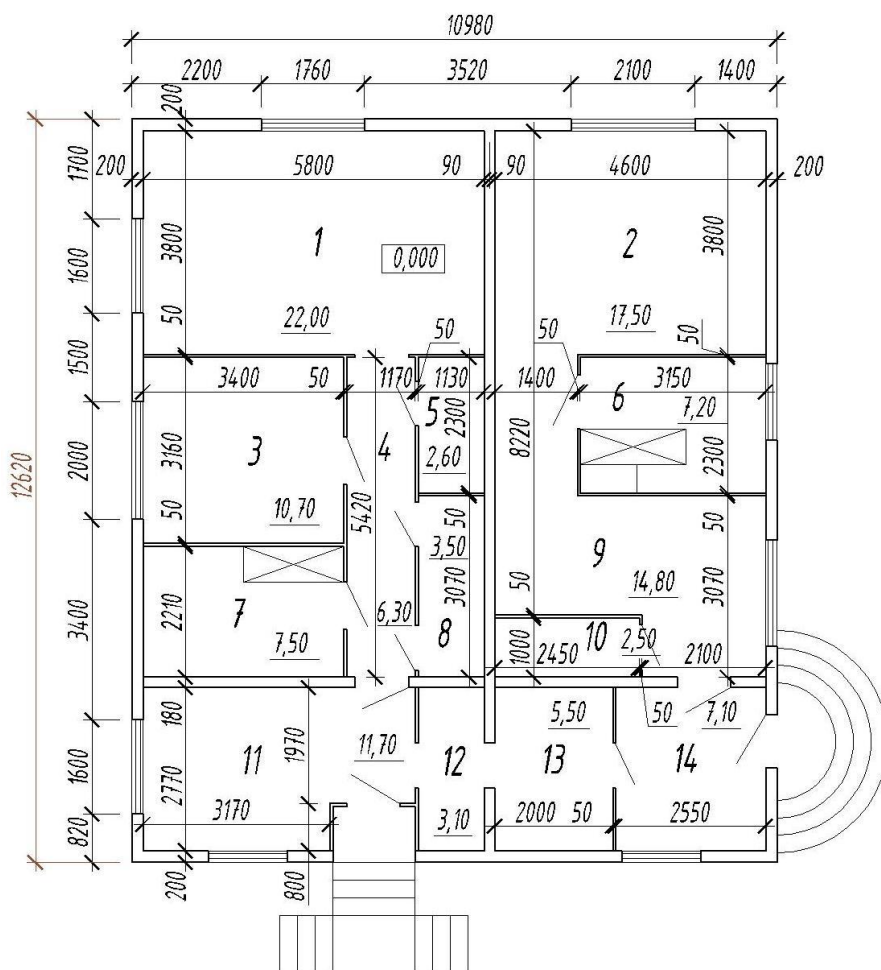

## Технико-экономические показатели

Площадь застройки – 149,50 м<sup>2</sup>

Общая площадь – 122,00 м<sup>2</sup>

Жилая площадь – 54,20 м<sup>2</sup>


Подвал – 96,40 м<sup>2</sup>

Гараж – нет


# Деревянные дома после 100 м2 с мансардой

## ПРОЕКТ М-ШН-1

### Фасады

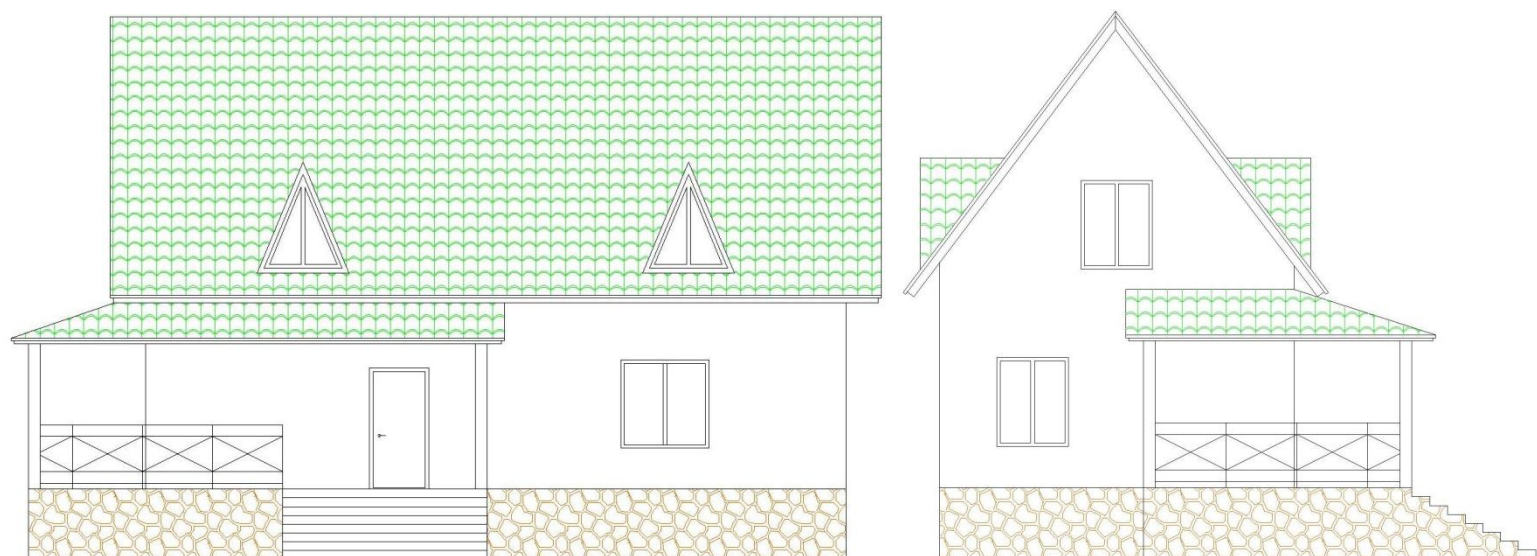

### План

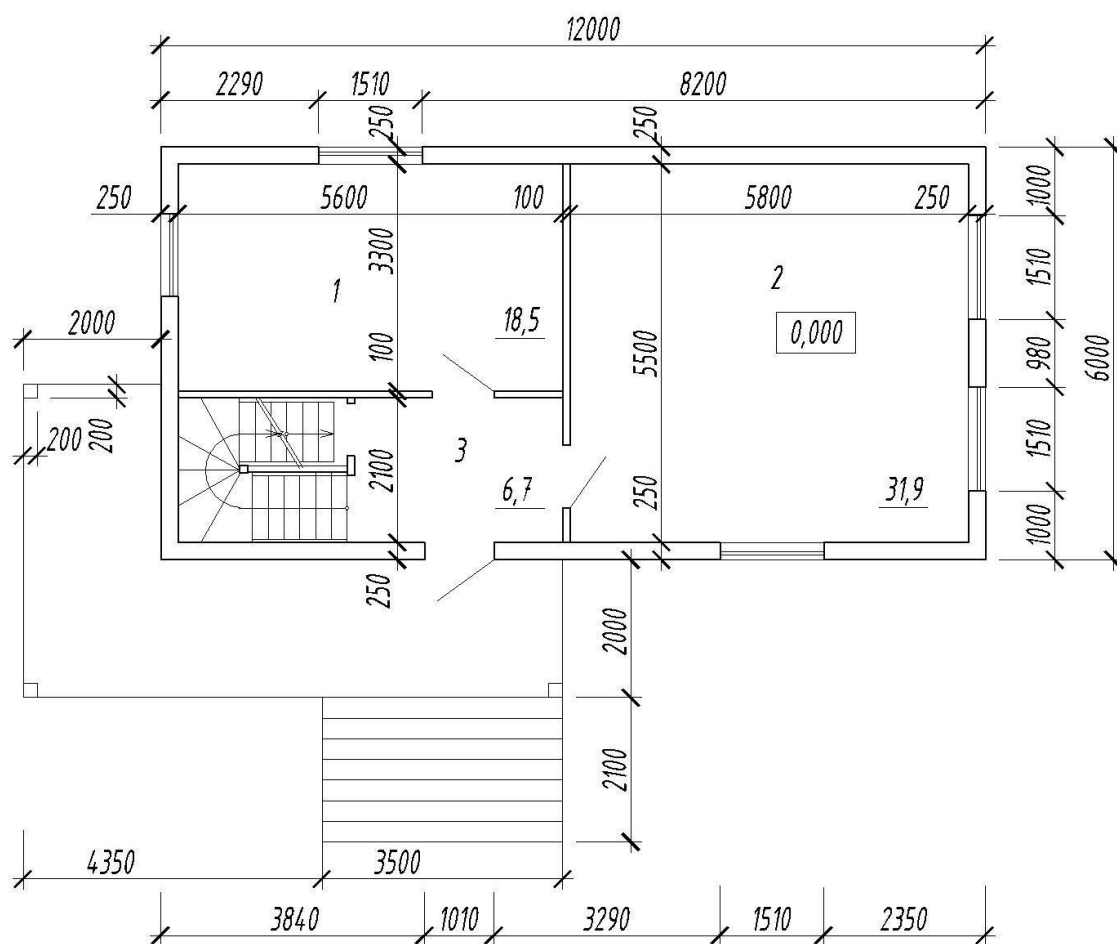

### Технико-экономические показатели

Площадь застройки – 112,00 м<sup>2</sup>

Общая площадь – 126,30 м<sup>2</sup>


Жилая площадь – 76,80 м<sup>2</sup>

Подвал – 65,00 м<sup>2</sup>


Гараж – нет

# ПРОЕКТ М-III-2

## Фасады

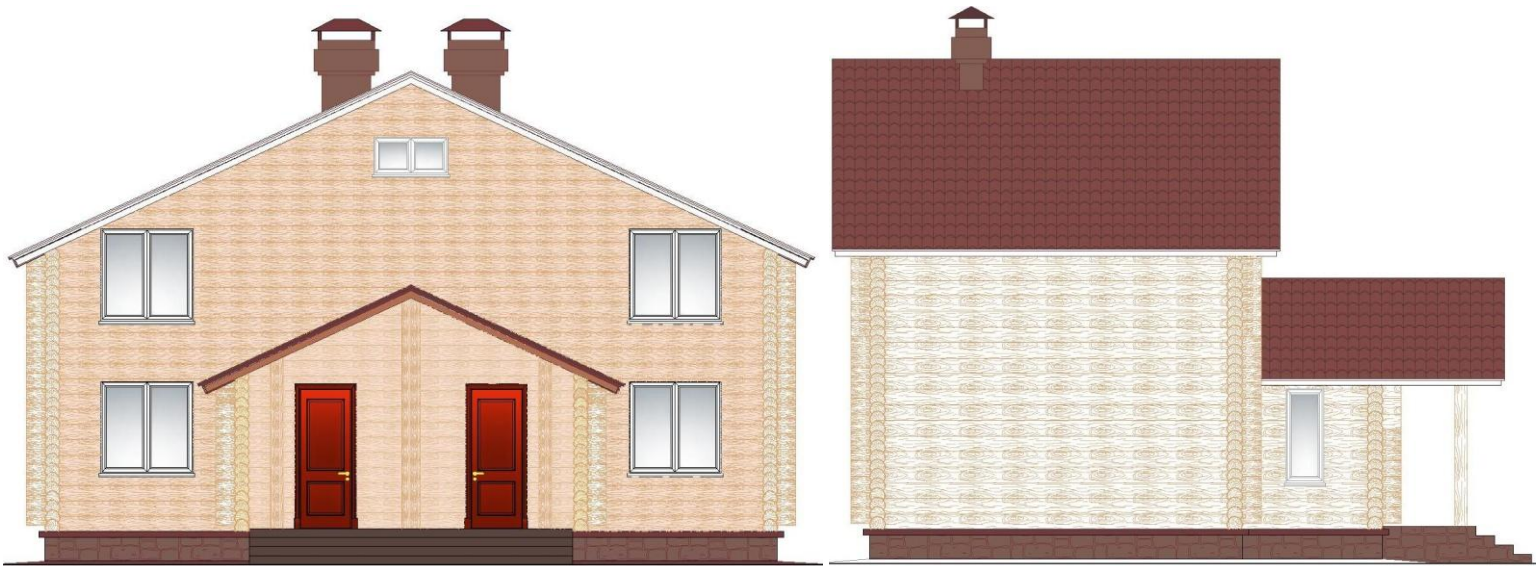

## План

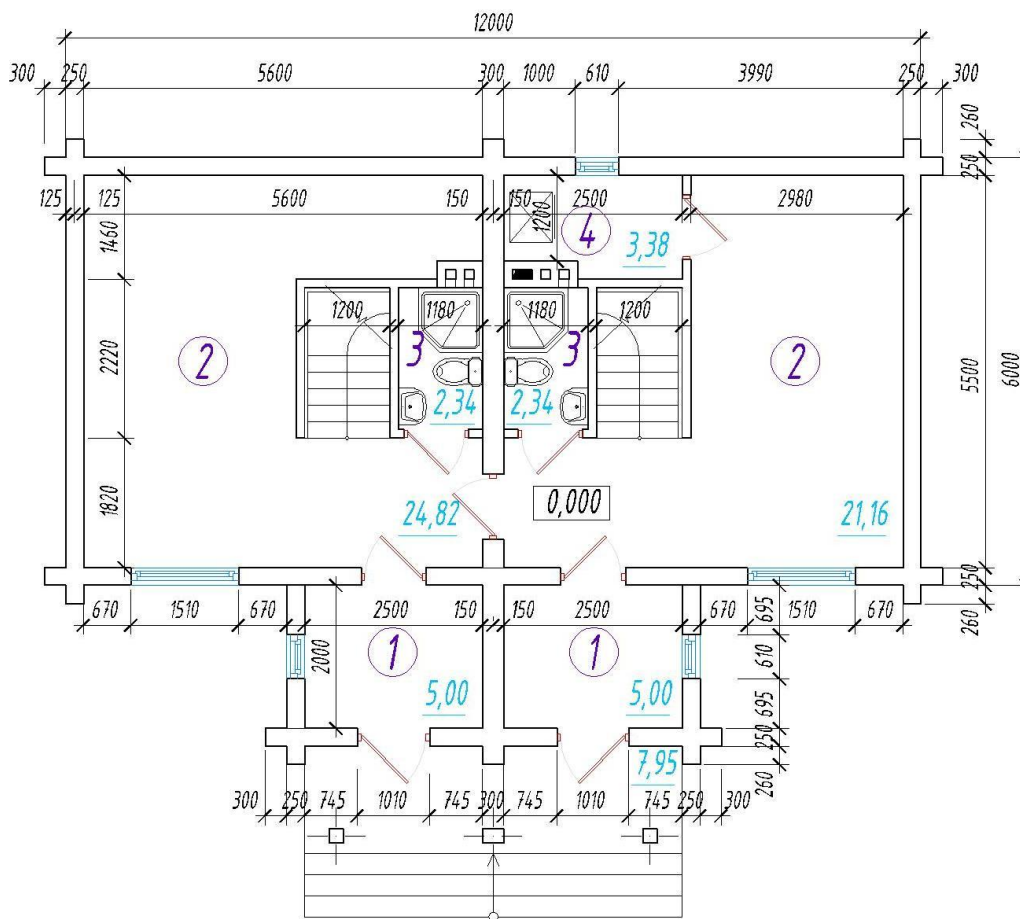

## Технико-экономические показатели

Площадь застройки – 143,20 м<sup>2</sup>

Общая площадь – 113,80 м<sup>2</sup>

Жилая площадь – 79,54 м<sup>2</sup>

Подвал – нет


Гараж – нет

# ПРОЕКТ M-WII-3

## Фасады



## План

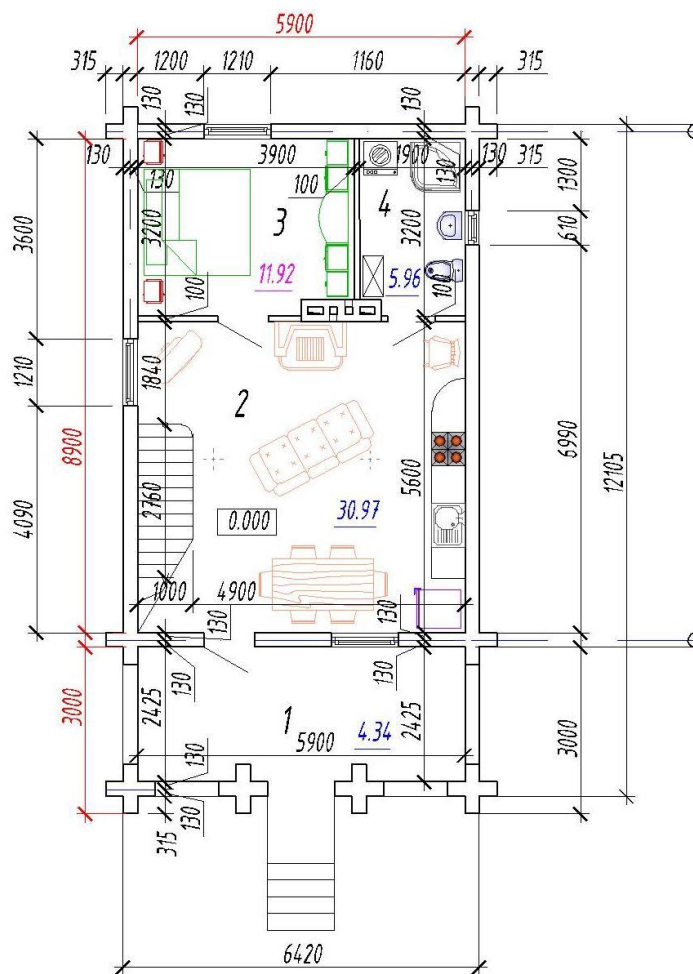

## Технико-экономические показатели

Площадь застройки – 118,64 м<sup>2</sup>

Общая площадь – 103,60 м<sup>2</sup>


Жилая площадь – 49,25 м<sup>2</sup>

Подвал – нет


Гараж – нет

# ПРОЕКТ М-ВП-4

## Фасады

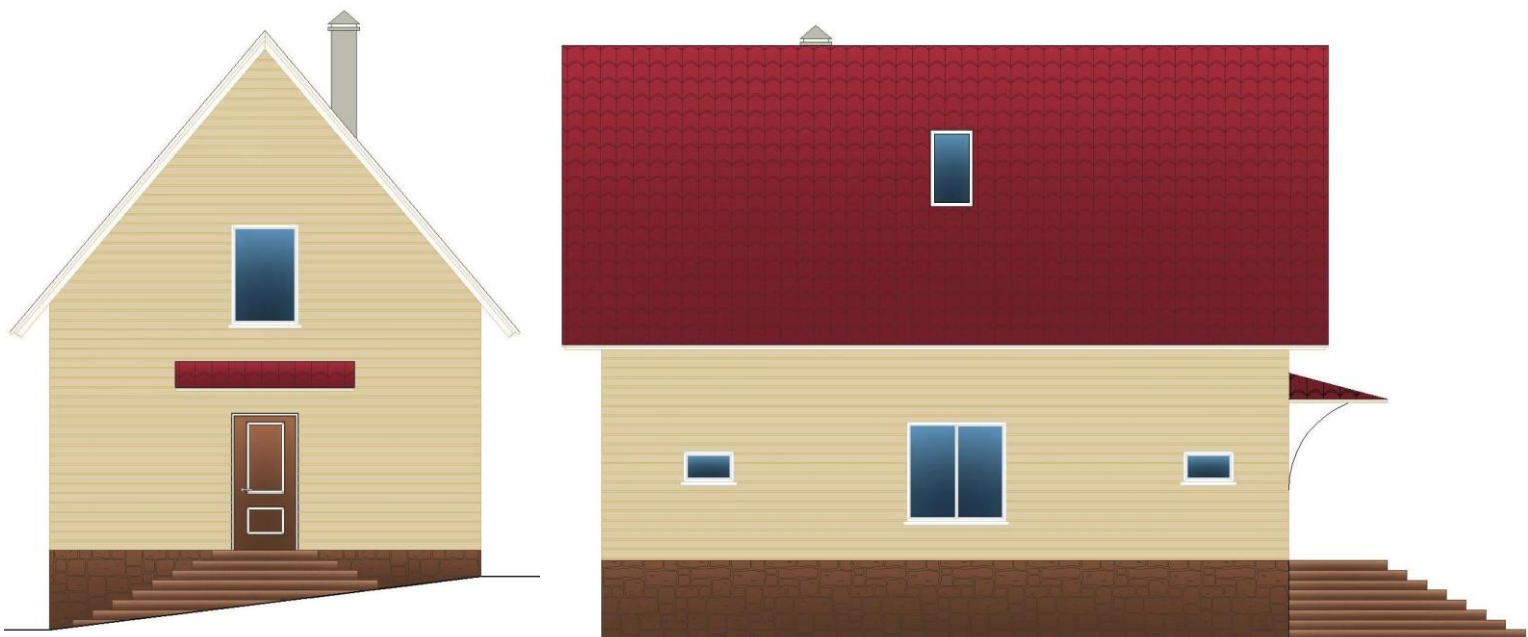

## План 1-го этажа

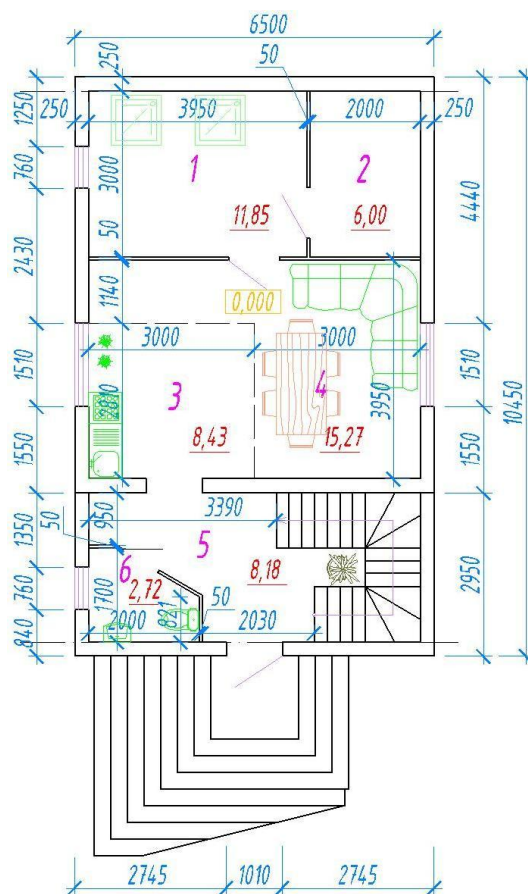

## Технико-экономические показатели

Площадь застройки – 79,92 м<sup>2</sup>

Общая площадь – 102,62 м<sup>2</sup>


Жилая площадь – 45,48 м<sup>2</sup>

Подвал – нет


Гараж – нет

# ПРОЕКТ М-III-5

## Фасады

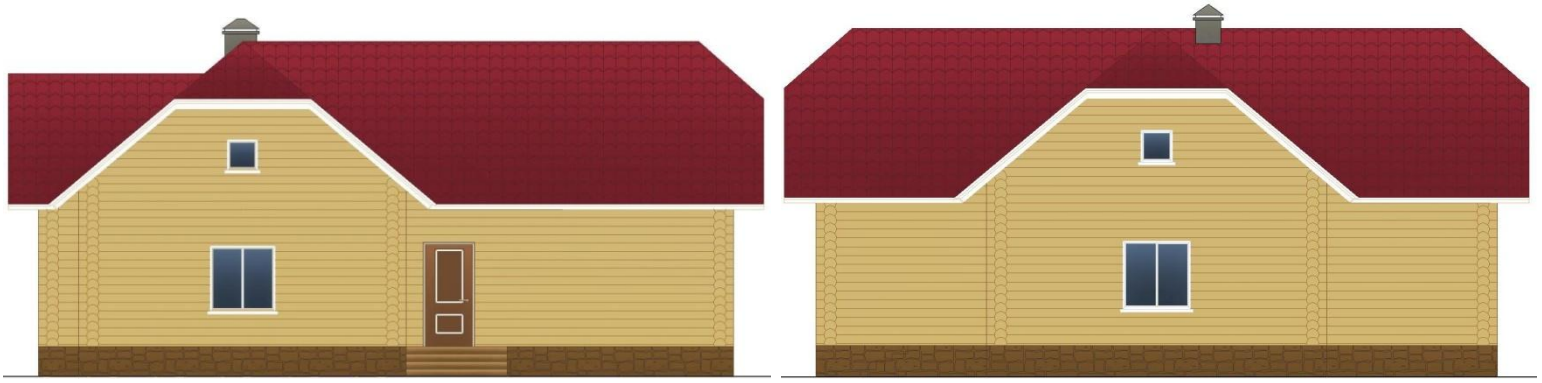

## План 1-го этажа

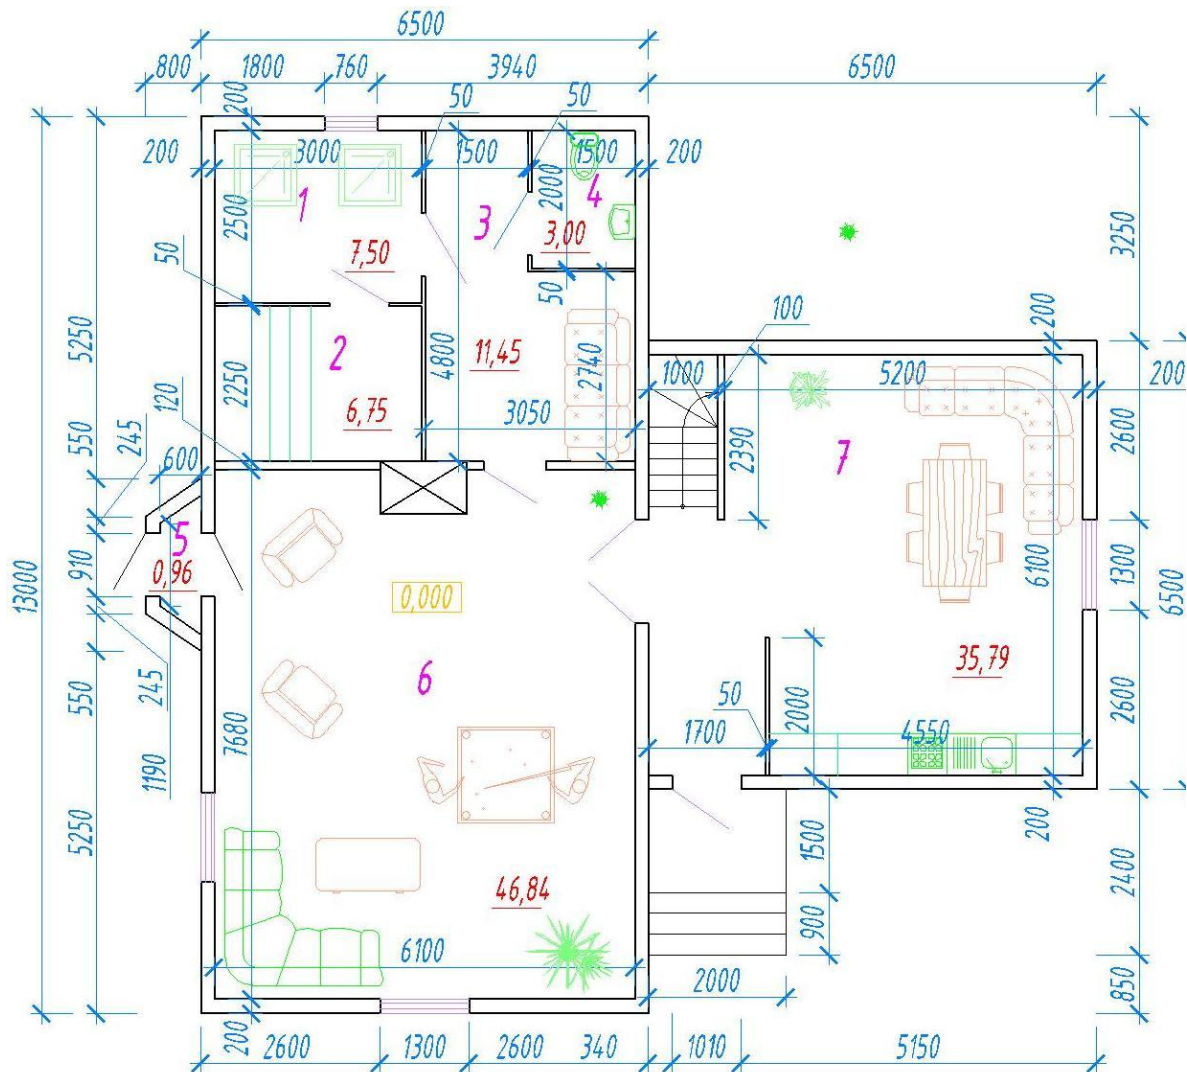

## Технико-экономические показатели

Площадь застройки – 133,55 м<sup>2</sup>

Общая площадь – 112,29 м<sup>2</sup>

Жилая площадь – 58,29 м<sup>2</sup>

Подвал – нет

Гараж – нет




# ПРОЕКТ M-WII-6

## Фасады



## План 1-го этажа

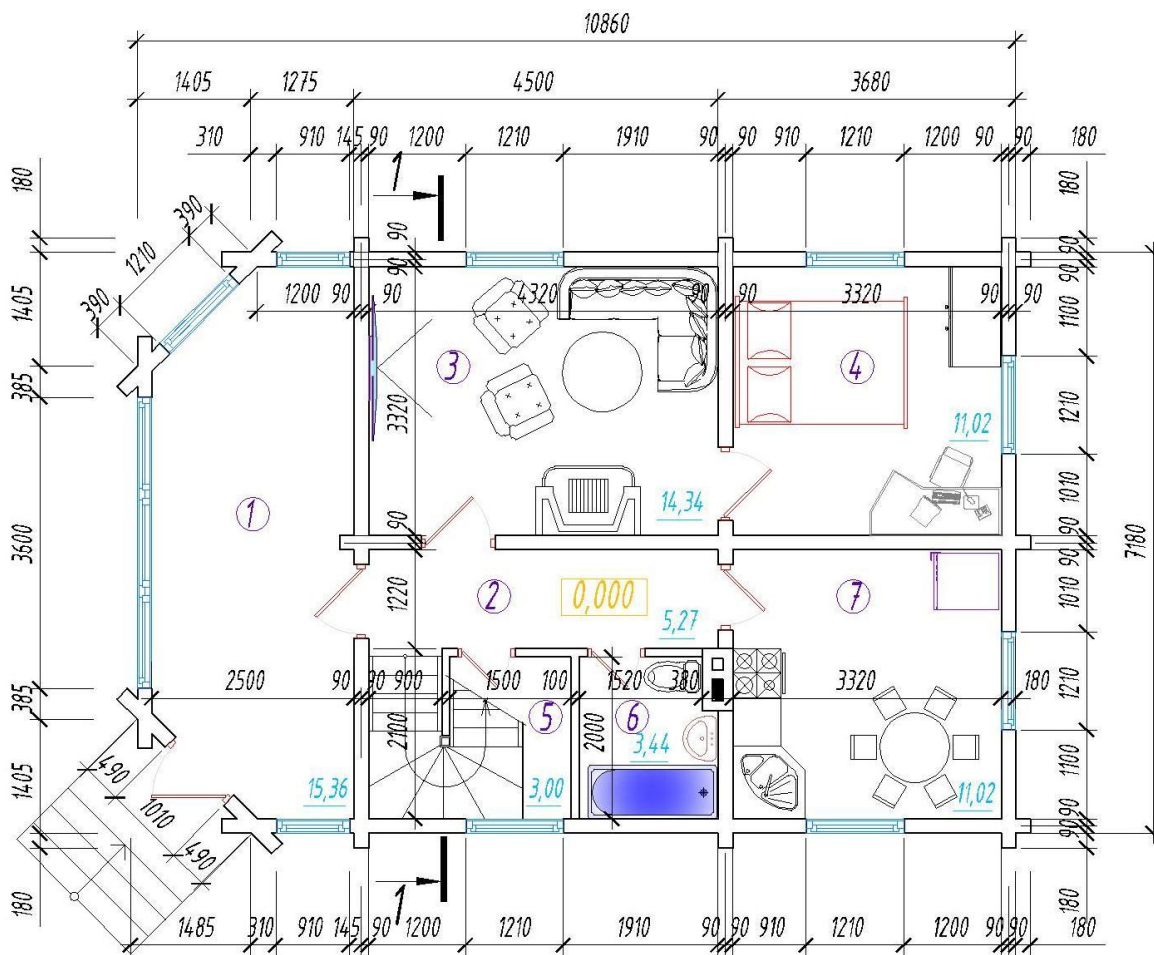

## Технико-экономические показатели

Площадь застройки – 118,05 м<sup>2</sup>

Общая площадь – 110,67 м<sup>2</sup>

Жилая площадь – 62,01 м<sup>2</sup>

Подвал – нет

Гараж – нет


# ПРОЕКТ М-VII-7

(7,00x11,00 1-эт.+манс. Казак Л.В)

## Фасады



## План 1-го этажа

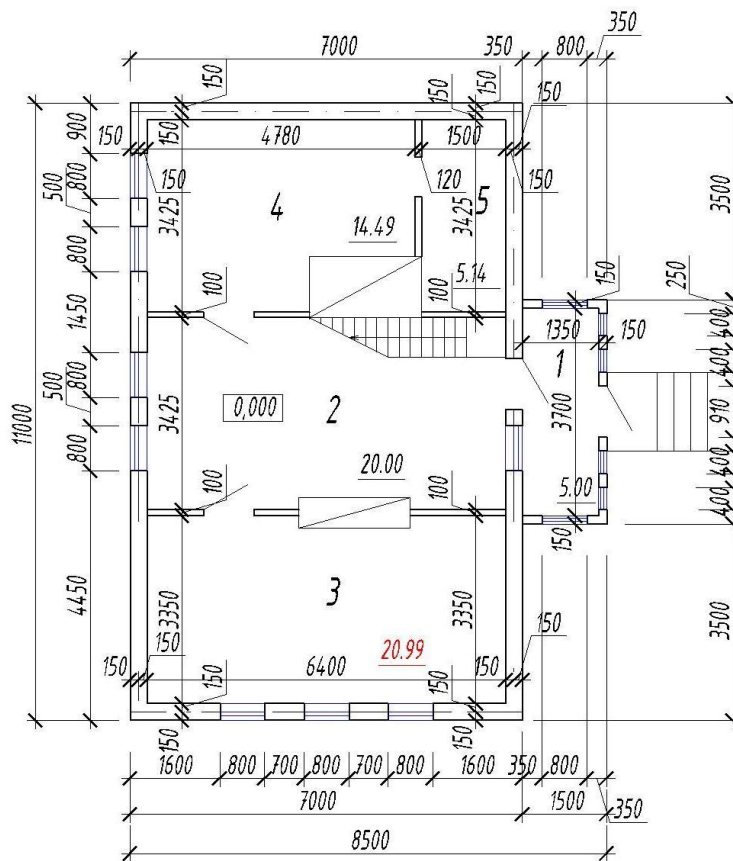

## Технико-экономические показатели

Площадь застройки – 83,00 м<sup>2</sup>

Общая площадь – 107,05 м<sup>2</sup>

Жилая площадь – 62,42 м<sup>2</sup>

Подвал – нет


Гараж – нет

# ПРОЕКТ M-WII-8

## Фасады



## План 1-го этажа

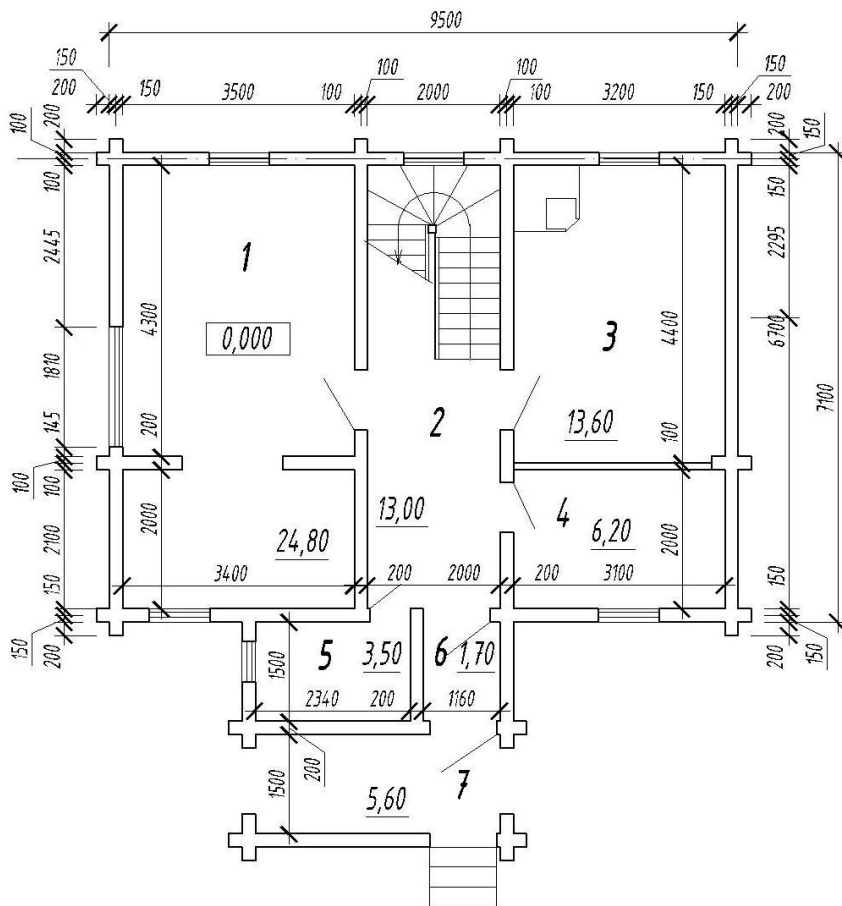

## Технико-экономические показатели

Площадь застройки – 90,50 м<sup>2</sup>

Общая площадь – 119,40 м<sup>2</sup>


Жилая площадь – 55,90 м<sup>2</sup>

Подвал – нет


Гараж – нет

# ПРОЕКТ M-WII-9

## Фасады

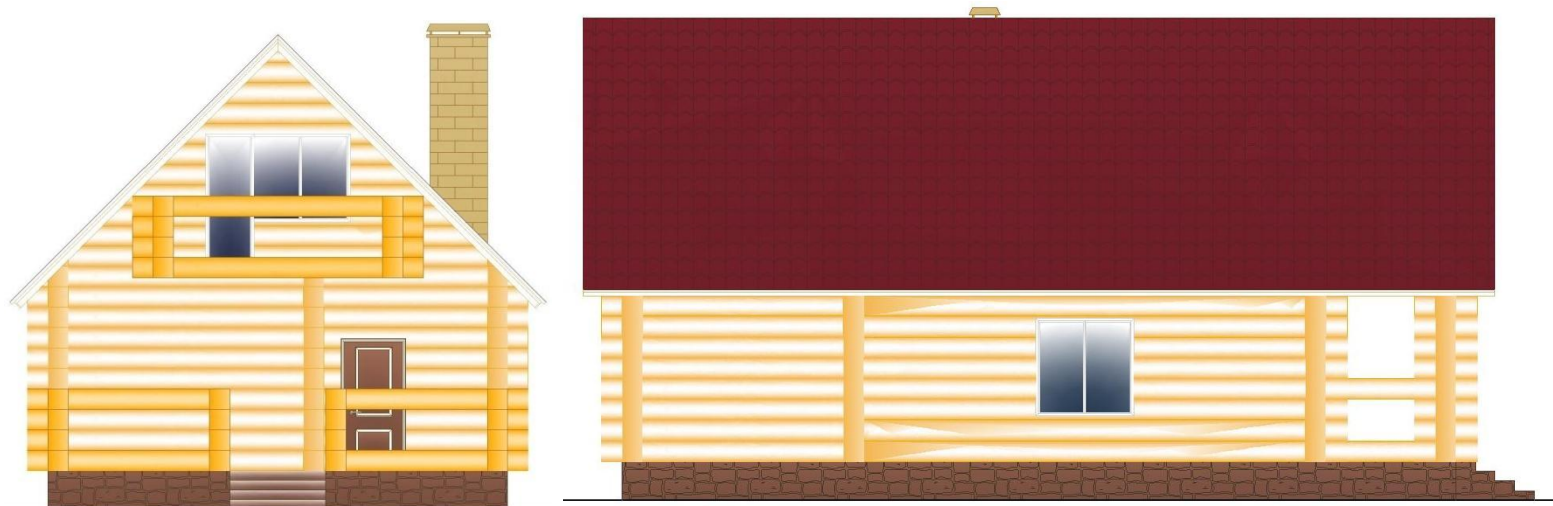

## План 1-го этажа

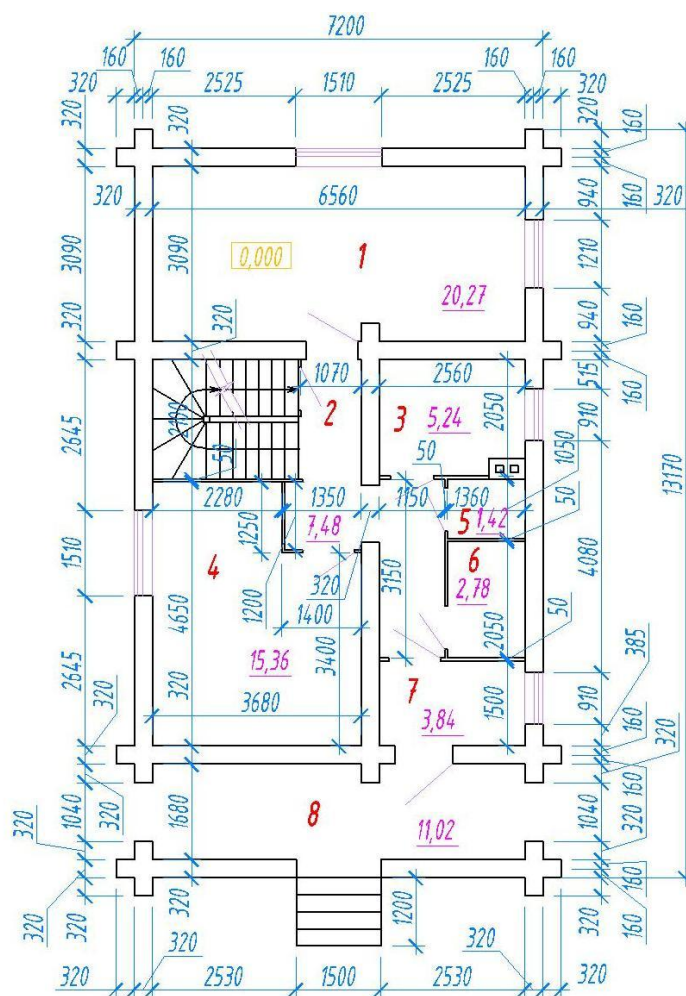

## Технико-экономические показатели

Площадь застройки – 96,62 м<sup>2</sup>

Общая площадь – 103,70 м<sup>2</sup>


Жилая площадь – 51,88 м<sup>2</sup>

Подвал – 25,02 м<sup>2</sup>


Гараж – нет

# ПРОЕКТ М-ВП-10

## Фасады

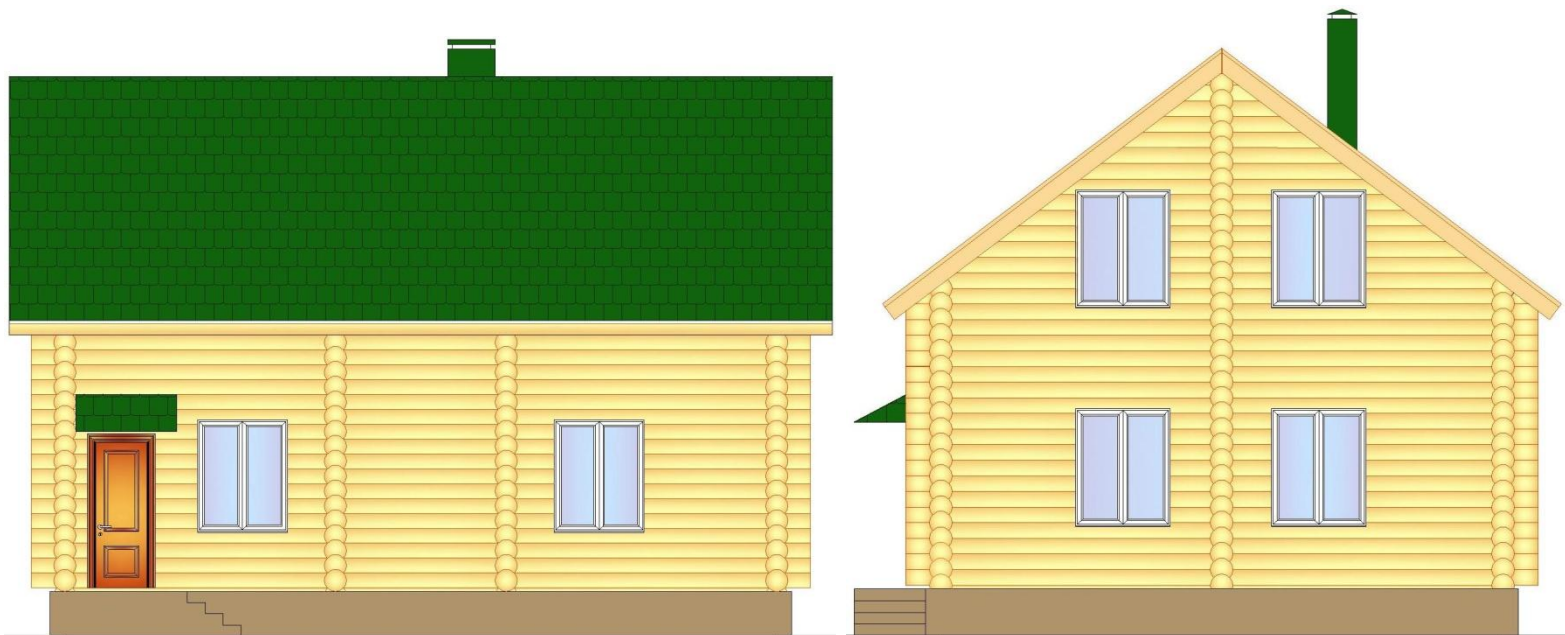

## План 1-го этажа

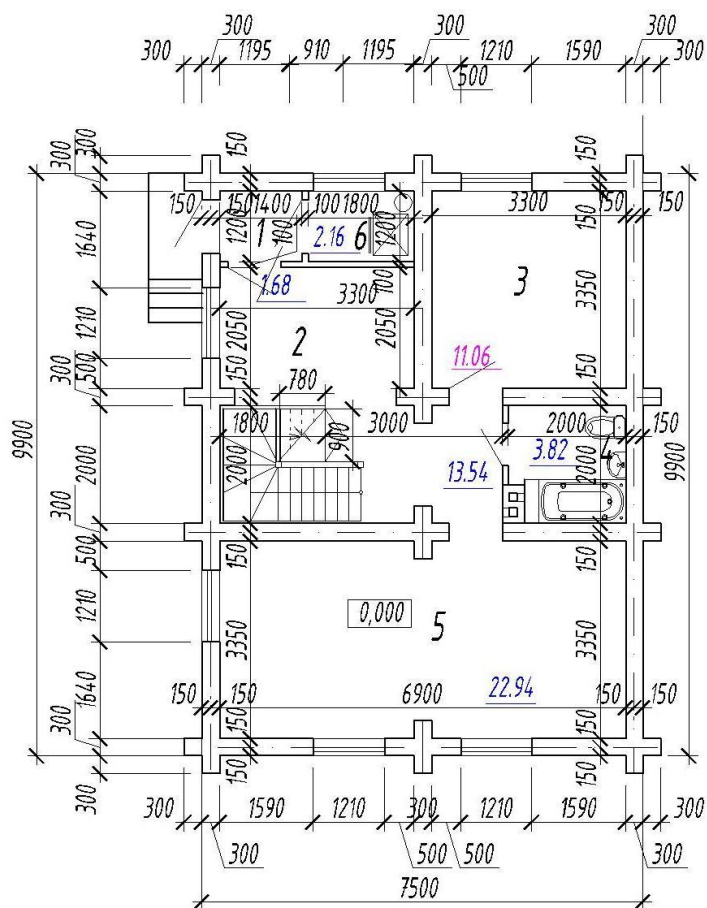

## Технико-экономические показатели

Площадь застройки – 75,51 м<sup>2</sup>

Общая площадь – 110,72 м<sup>2</sup>

Жилая площадь – 56,94 м<sup>2</sup>

Подвал – 25,02 м<sup>2</sup>


Гараж – нет

# ПРОЕКТ М-ВП-11

## Фасады



## План 1-го этажа

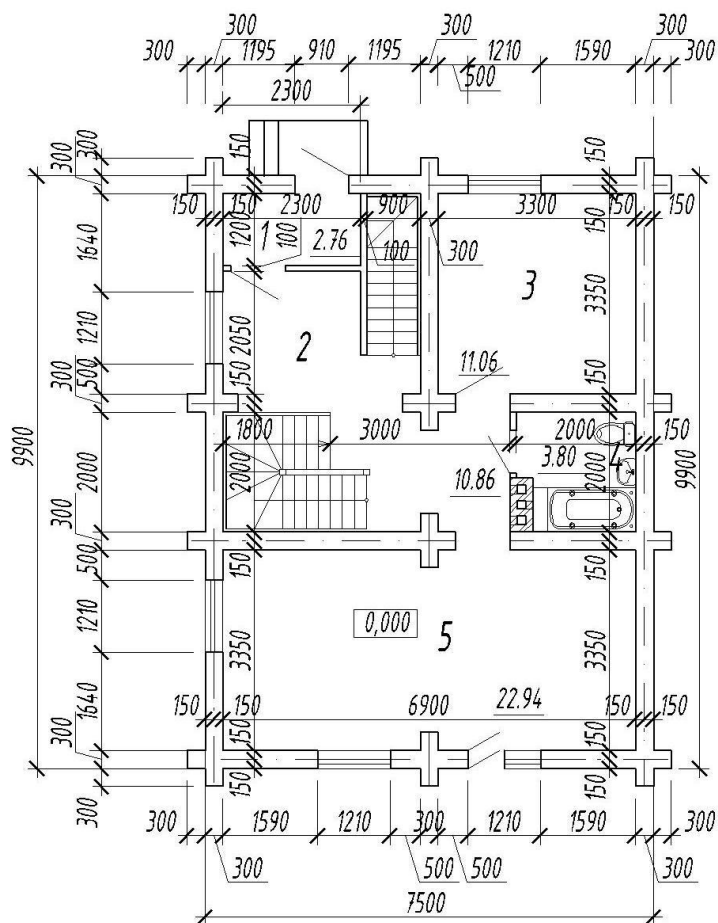

## Технико-экономические показатели

Площадь застройки – 75,51 м<sup>2</sup>

Общая площадь – 110,72 м<sup>2</sup>


Жилая площадь – 56,94 м<sup>2</sup>

Подвал – 25,02 м<sup>2</sup>


Гараж – нет

# ПРОЕКТ М-ВП-12

## Фасады

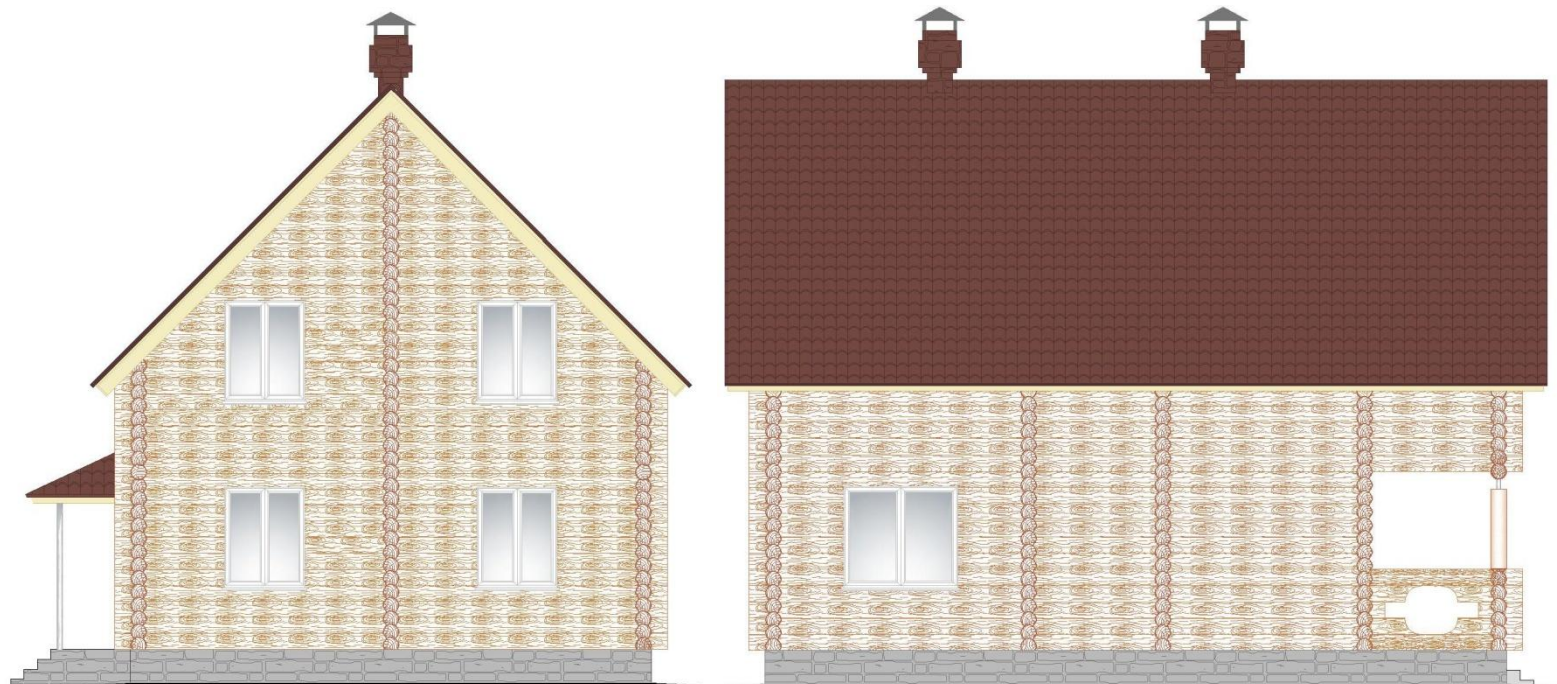

## План 1-го этажа

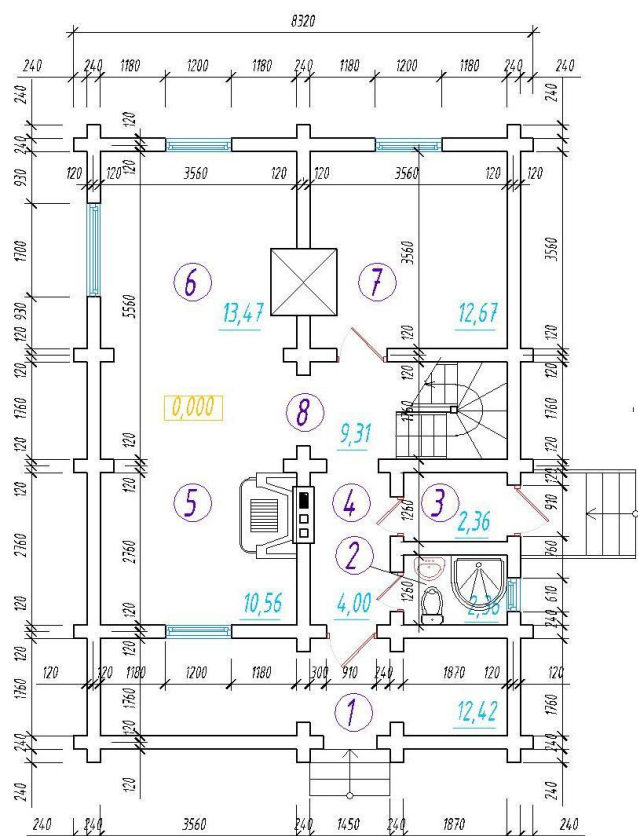

## Технико-экономические показатели

Площадь застройки – 125,95 м<sup>2</sup>

Общая площадь – 118,14 м<sup>2</sup>


Жилая площадь – 68,11 м<sup>2</sup>

Подвал – нет


Гараж – нет

# ПРОЕКТ М-ВП-13

## Фасады

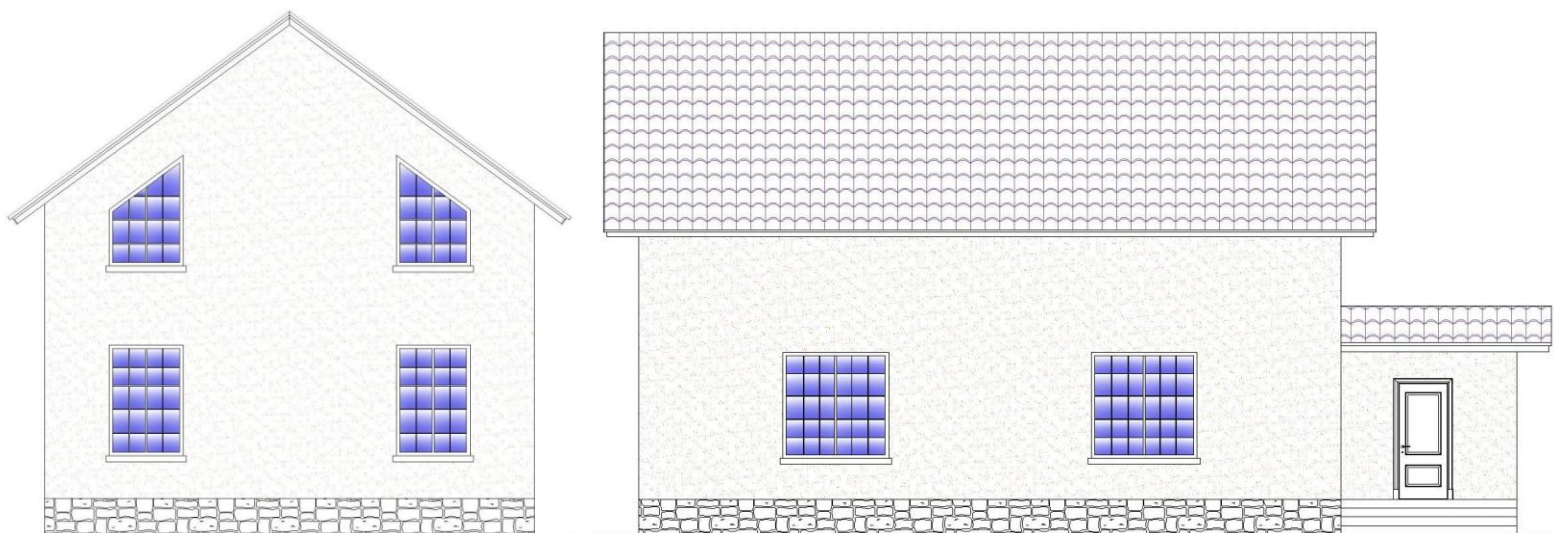

## План 1-го этажа

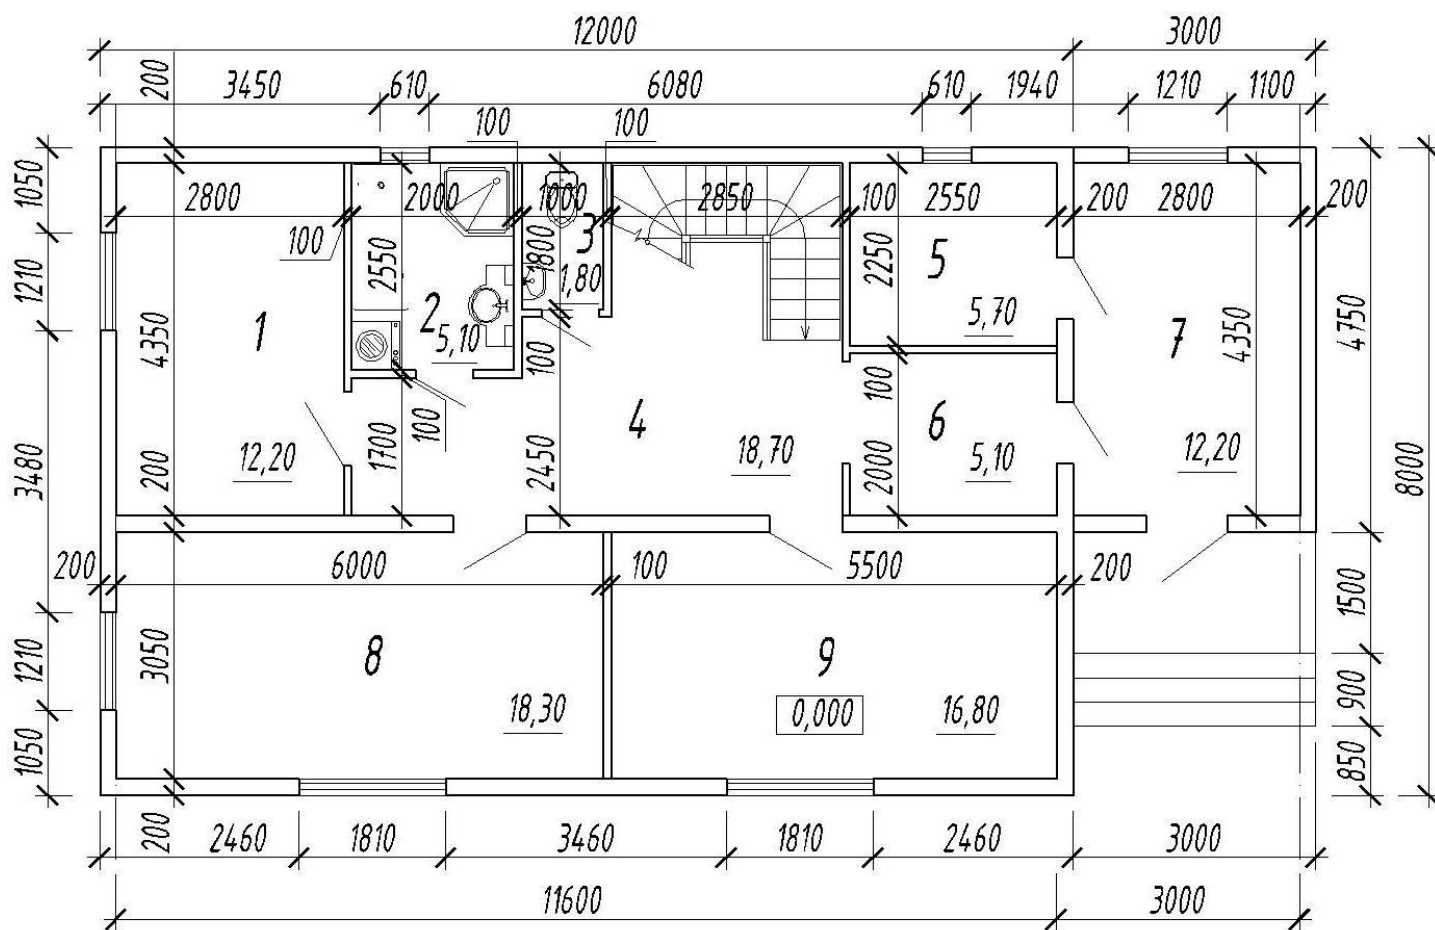

## Технико-экономические показатели

Площадь застройки – 110,30 м<sup>2</sup>

Общая площадь – 181,90 м<sup>2</sup>

Жилая площадь – 99,80 м<sup>2</sup>


Подвал – нет

Гараж – нет




# ПРОЕКТ М-ВП-14

## Фасады

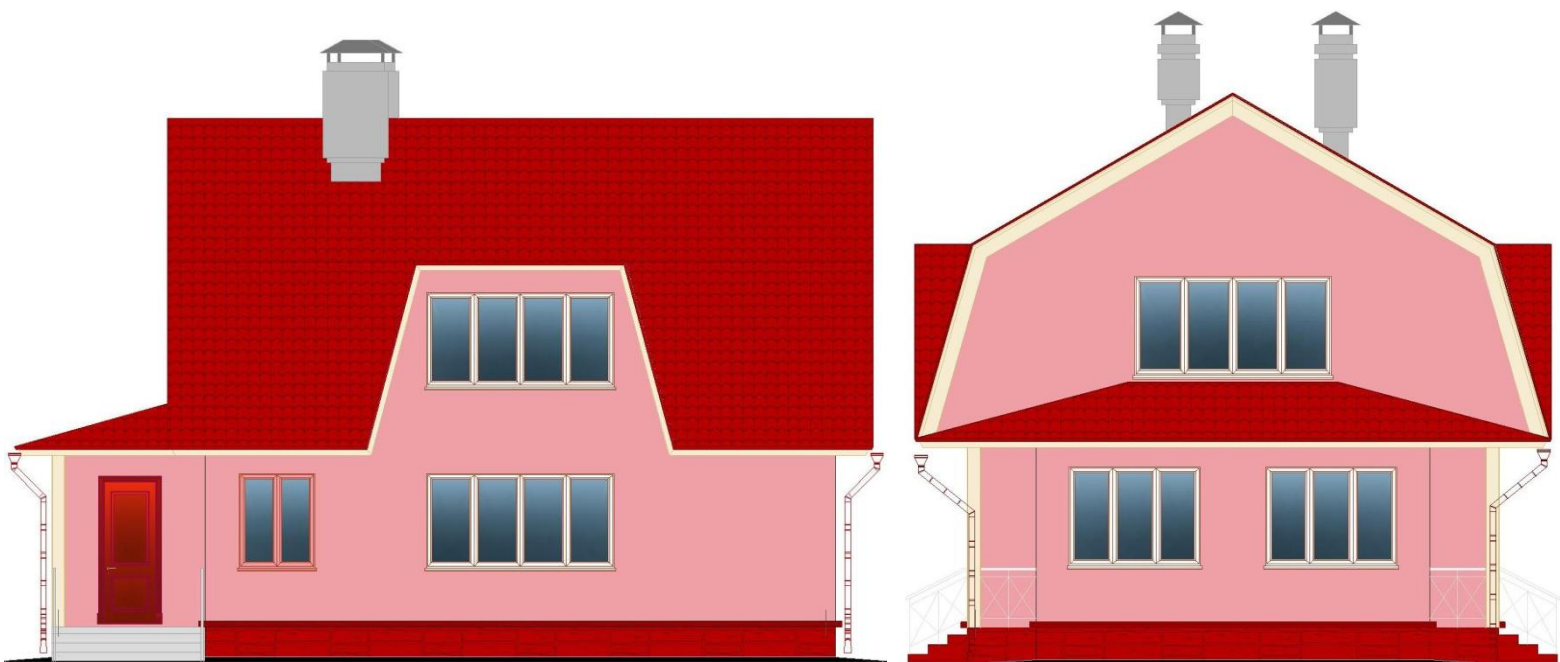

## План 1-го этажа

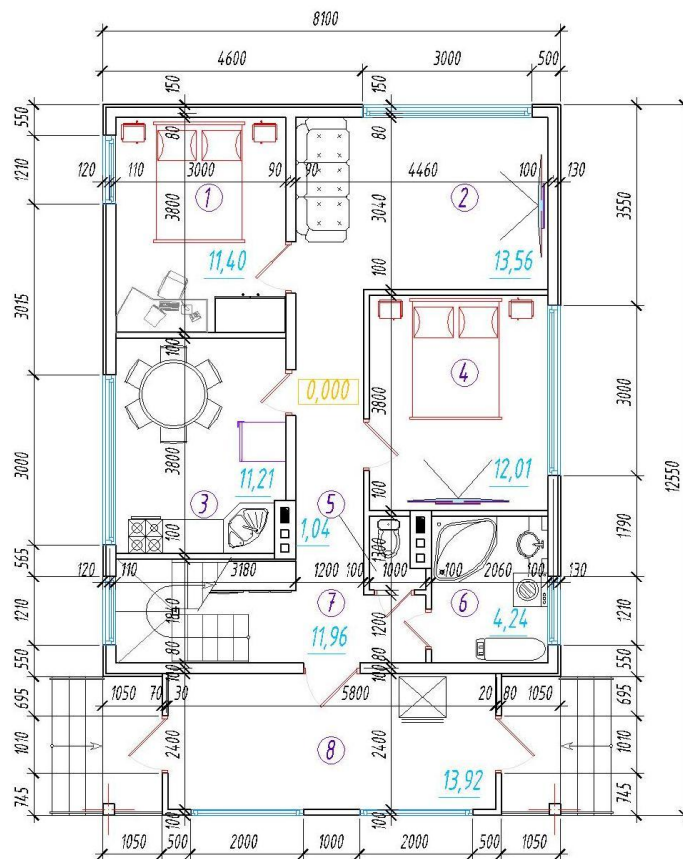

## Технико-экономические показатели

Площадь застройки – 146,96 м<sup>2</sup>

Общая площадь – 144,64 м<sup>2</sup>

Жилая площадь – 85,93 м<sup>2</sup>

Подвал – нет


Гараж – нет

# ПРОЕКТ М-III-15

## Фасады



## План 1-го этажа

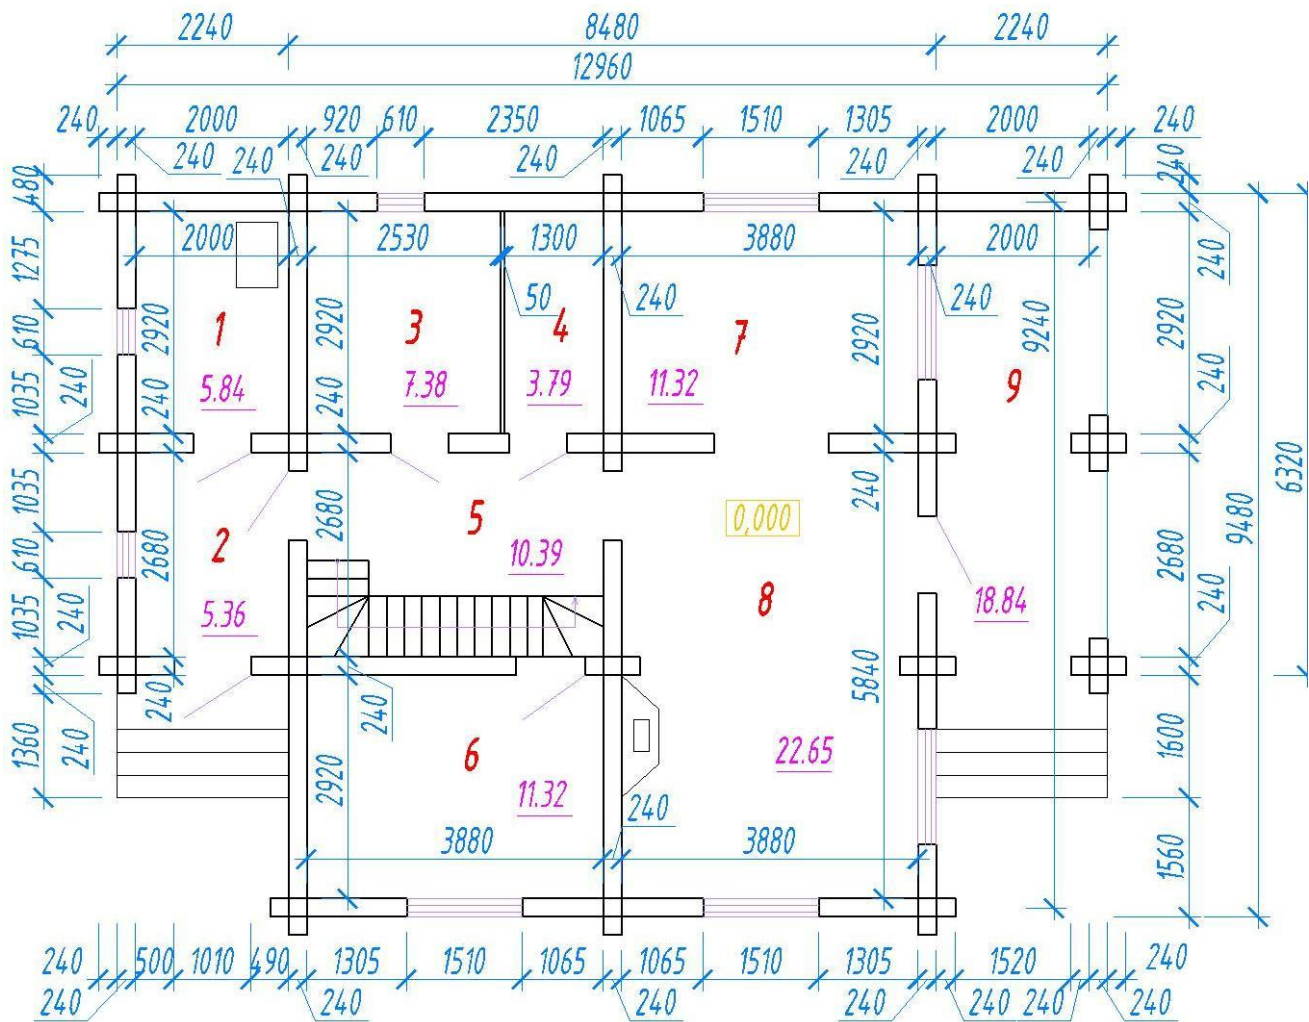

## Технико-экономические показатели

Площадь застройки – 122,86 м<sup>2</sup>

Общая площадь – 83,70 м<sup>2</sup>

Жилая площадь – 33,97 м<sup>2</sup>

Подвал – нет


Гараж – нет

# ПРОЕКТ М-ШП-16

## Фасады



## План 1-го этажа

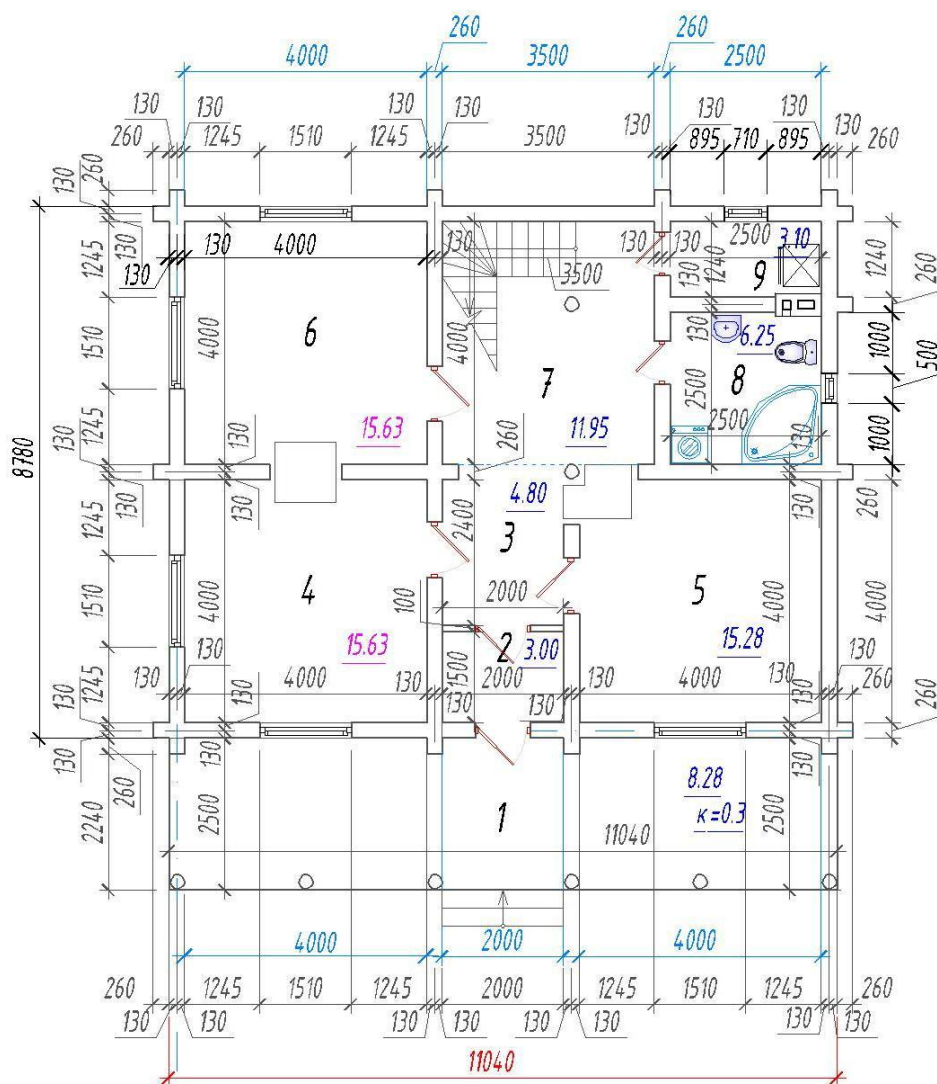

## Технико-экономические показатели

Площадь застройки – 122,86 м<sup>2</sup>

Общая площадь – 121,56 м<sup>2</sup>

Жилая площадь – 64,46 м<sup>2</sup>

Подвал – нет


Гараж – нет

# ПРОЕКТ М-ШП-17

## Фасады



## План 1-го этажа

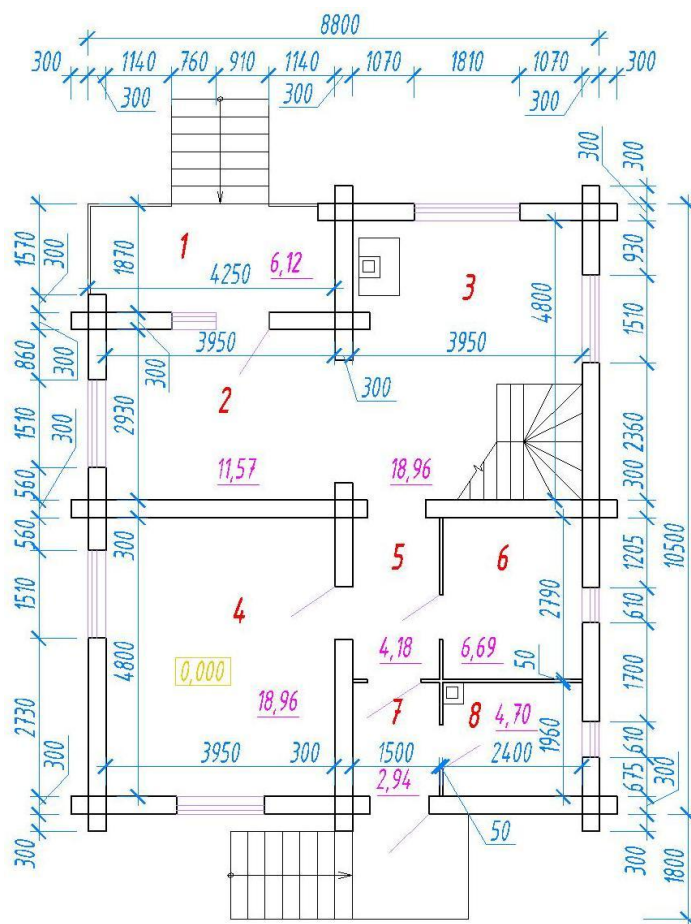

## Технико-экономические показатели

Площадь застройки – 102,78 м<sup>2</sup>


Общая площадь – 135,68 м<sup>2</sup>

Жилая площадь – 80,30 м<sup>2</sup>


Подвал – нет

Гараж – нет

Фасады

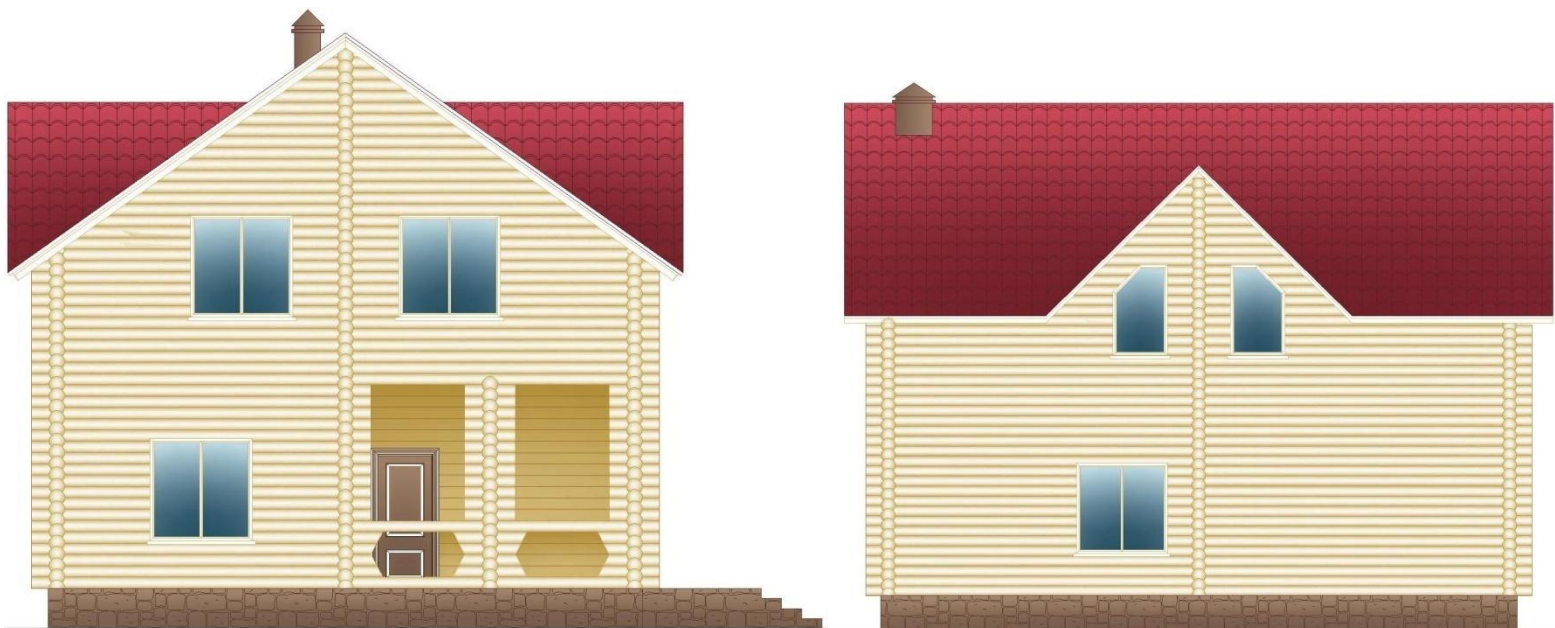

План 1-го этажа

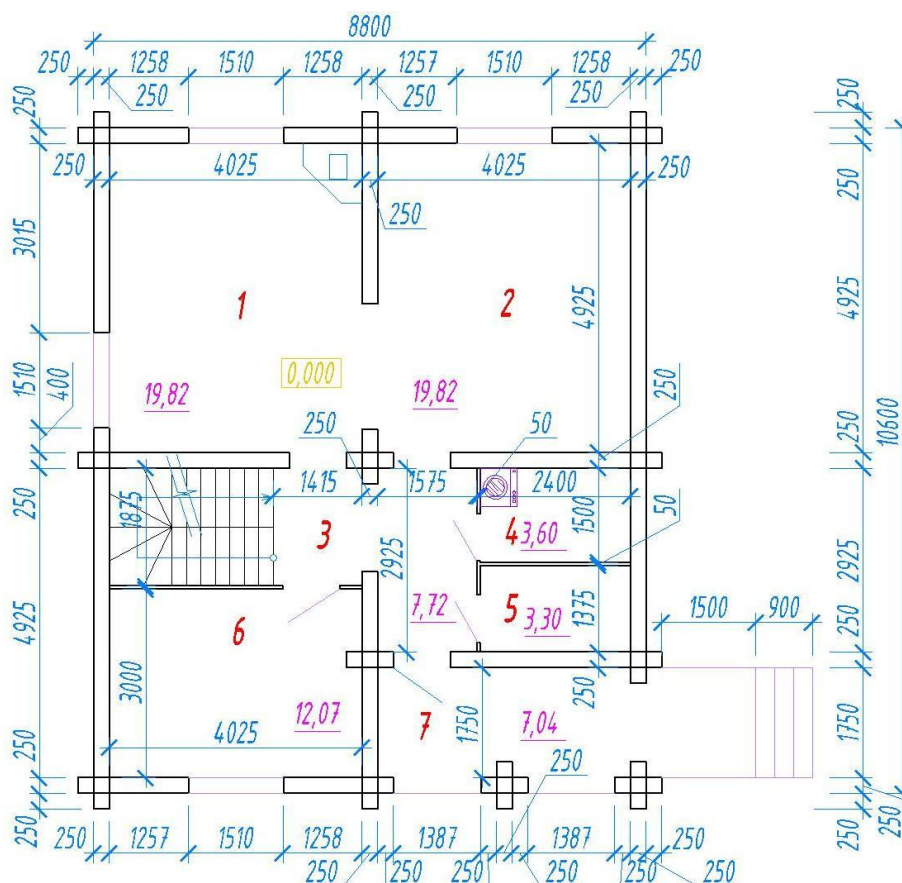

Технико-экономические показатели

Площадь застройки – 97,48 м<sup>2</sup>

Общая площадь – 141,79 м<sup>2</sup>

Жилая площадь – 83,60 м<sup>2</sup>

Подвал – 82,00 м<sup>2</sup>


Гараж – нет

# ПРОЕКТ М-ШП-19

## Фасады



## План 1-го этажа

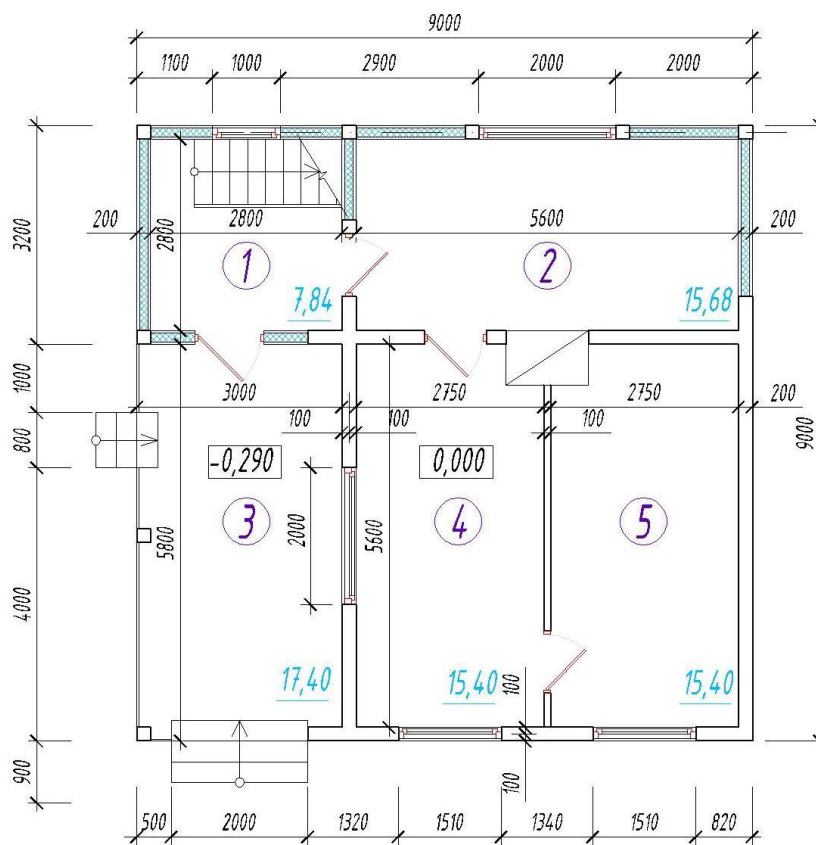

## Технико-экономические показатели

Площадь застройки – 121,00 м<sup>2</sup>

Общая площадь – 116,10 м<sup>2</sup>

Жилая площадь – 71,96 м<sup>2</sup>

Подвал – нет


Гараж – нет

# ПРОЕКТ М-ШП-20

## Фасады



## План 1-го этажа

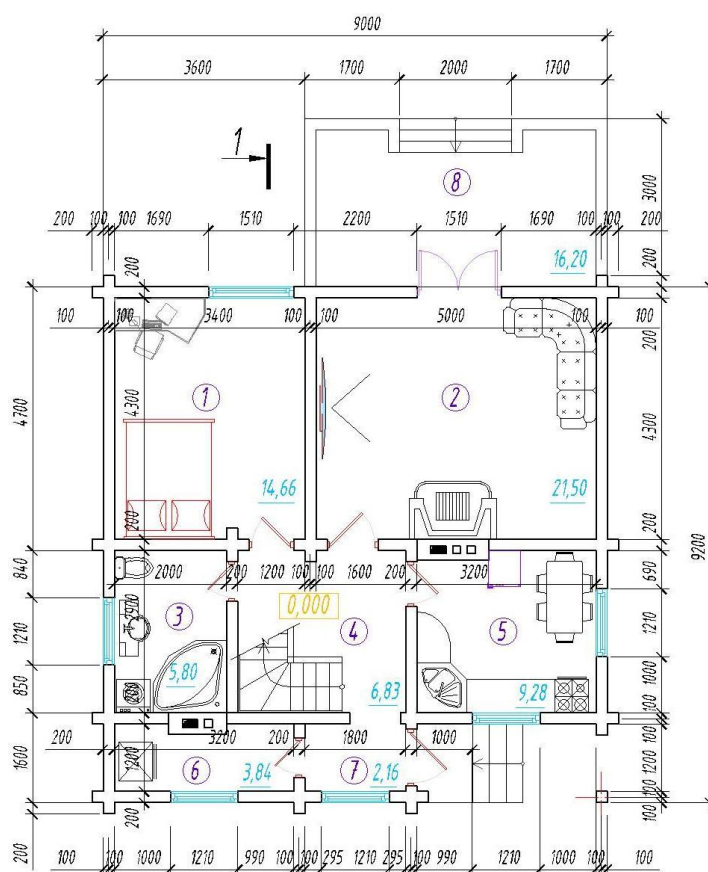

## Технико-экономические показатели

Площадь застройки – 109,80 м<sup>2</sup>

Общая площадь – 138,05 м<sup>2</sup>


Жилая площадь – 77,83 м<sup>2</sup>

Подвал – нет


Гараж – нет

# ПРОЕКТ М-ВП-21

## Фасады

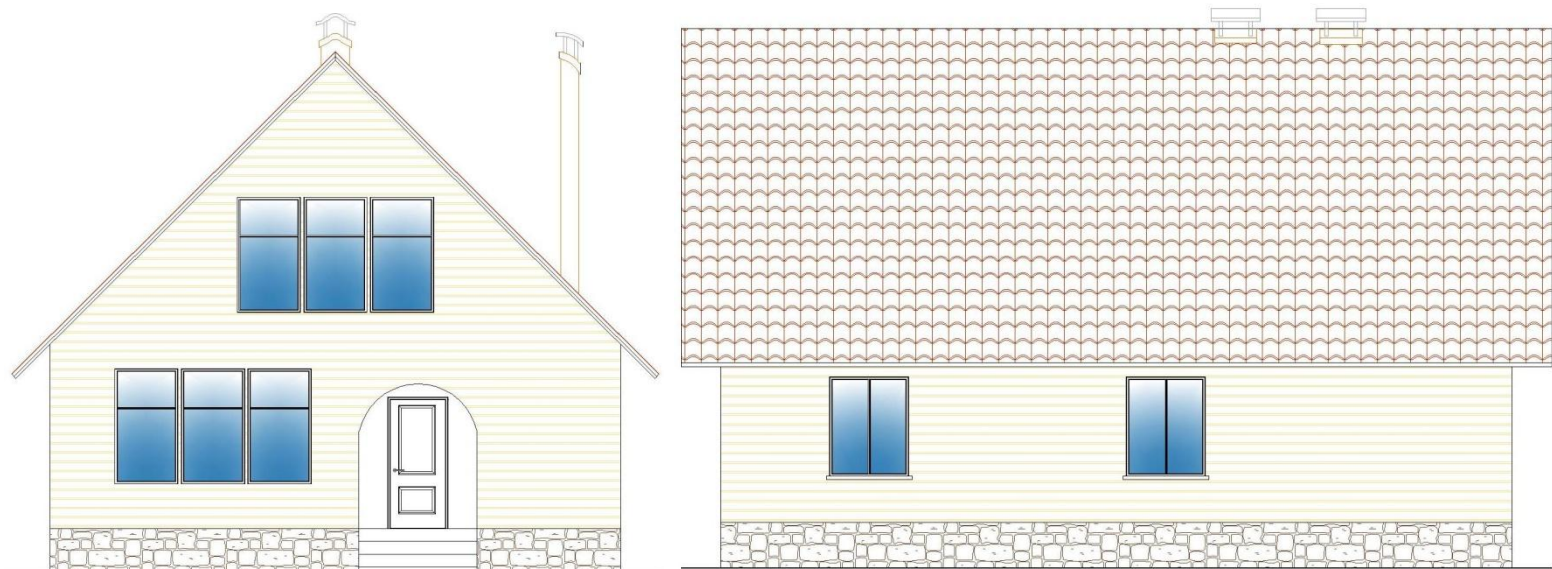

## План 1-го этажа

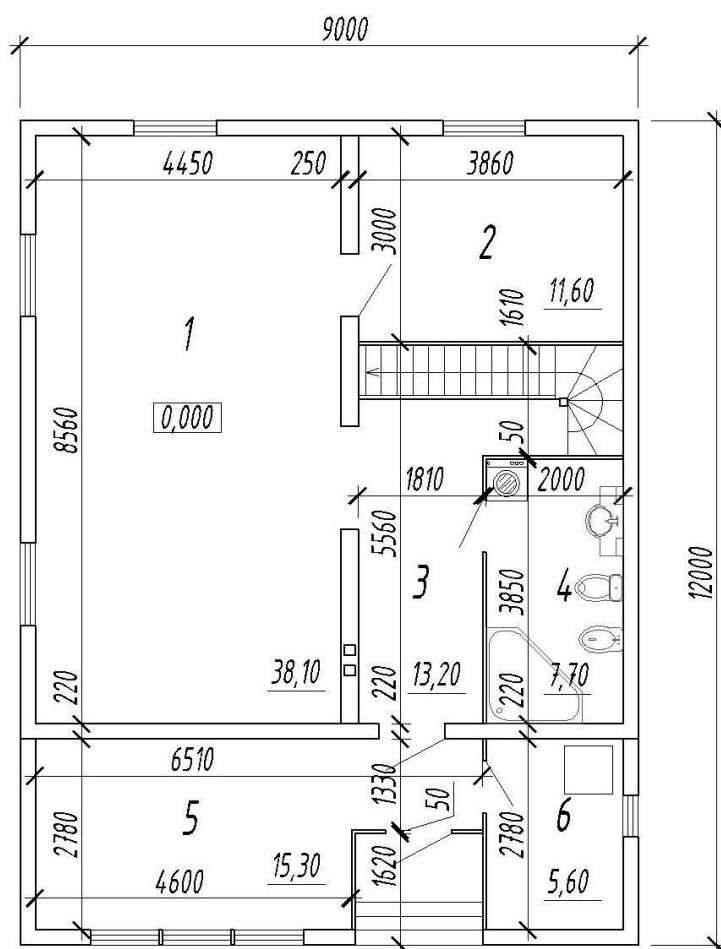

## Технико-экономические показатели

Площадь застройки – 108,00 м<sup>2</sup>

Общая площадь – 147,50 м<sup>2</sup>

Жилая площадь – 72,70 м<sup>2</sup>


Подвал – нет

Гараж – нет




# ПРОЕКТ М-ШП-22

## Фасады

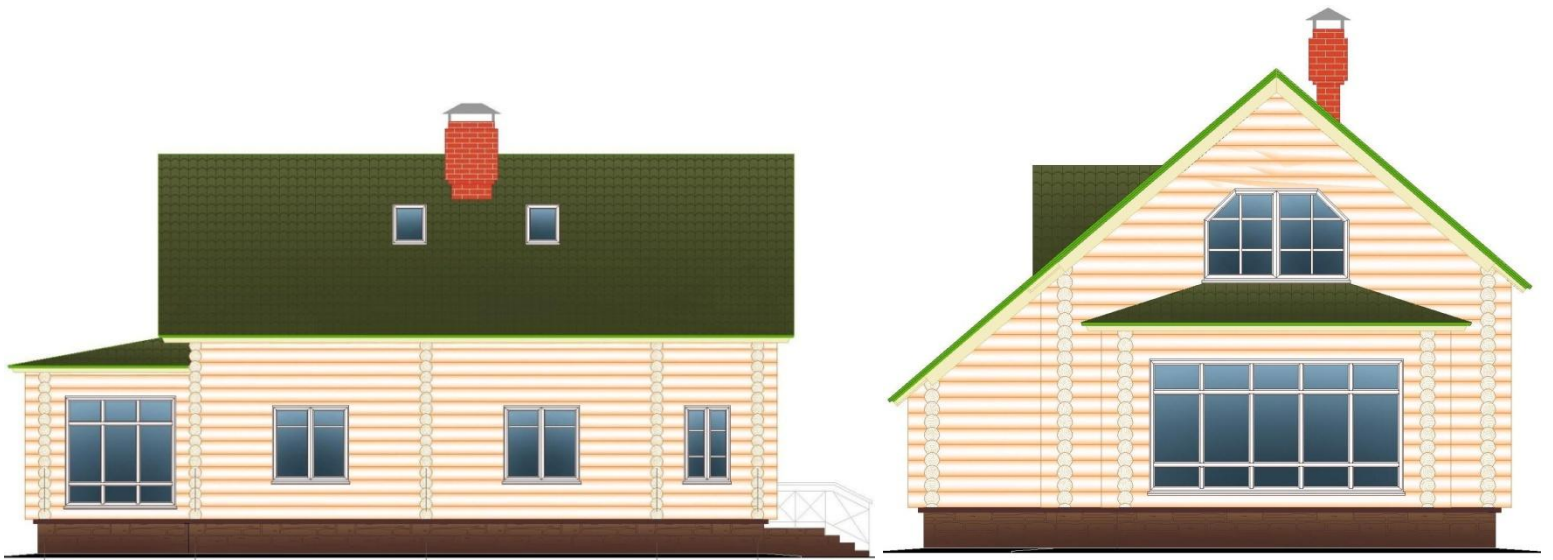

## План 1-го этажа

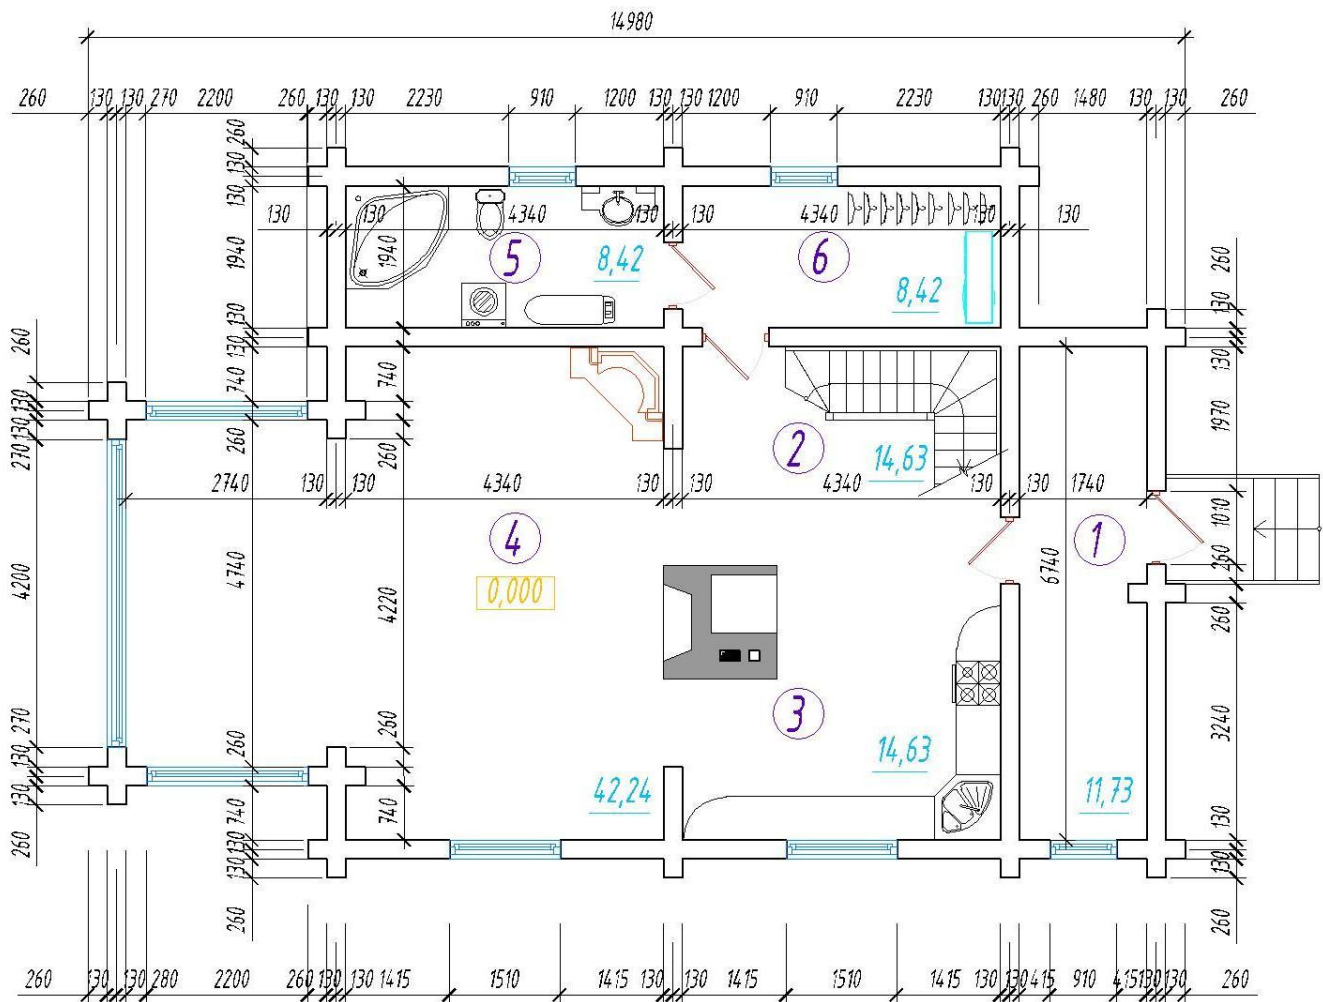

## Технико-экономические показатели

Площадь застройки – 167,78 м<sup>2</sup>

Общая площадь – 168,73 м<sup>2</sup>

Жилая площадь – 100,50 м<sup>2</sup>

Подвал – нет


Гараж – нет

# ПРОЕКТ М-ШП-23

## Фасады



## План 1-го этажа

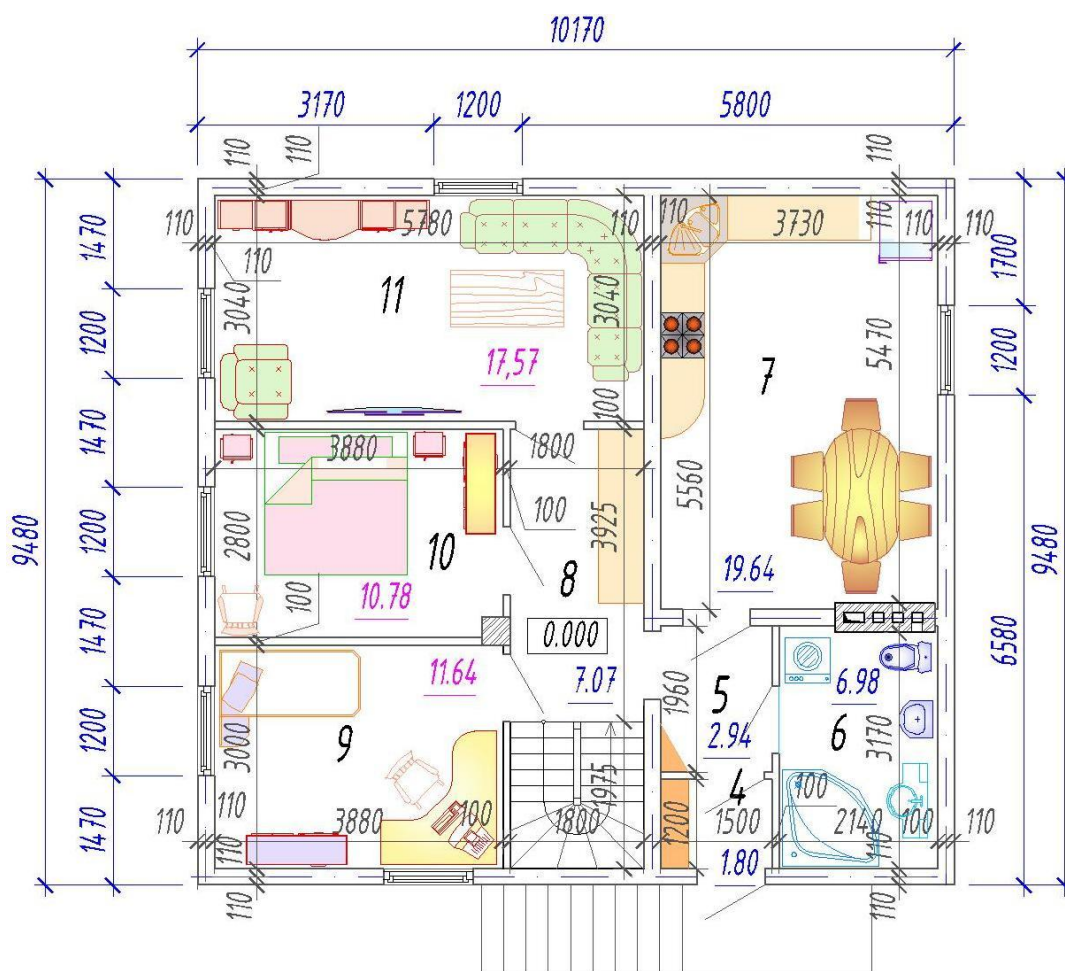

## Технико-экономические показатели

Площадь застройки – 96,41 м<sup>2</sup>


Общая площадь – 160,96 м<sup>2</sup>

Жилая площадь – 39,99 м<sup>2</sup>


Цокольный этаж – 82,54 м<sup>2</sup>

Гараж – нет

Фасады

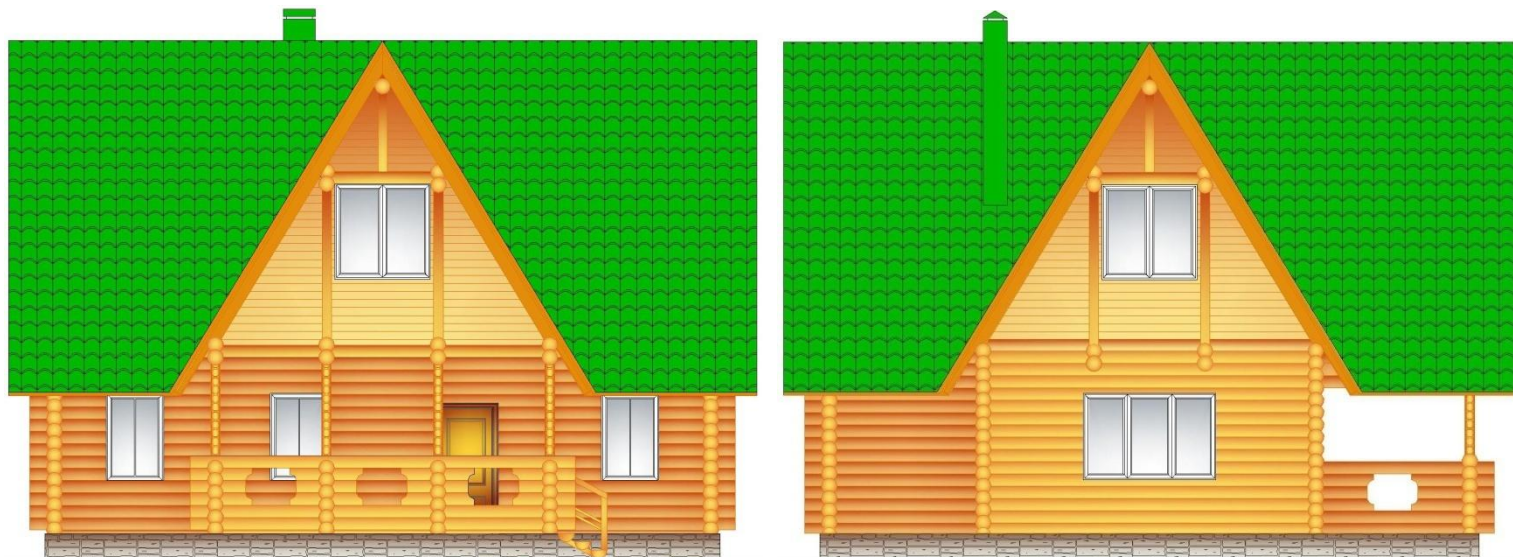

План 1-го этажа

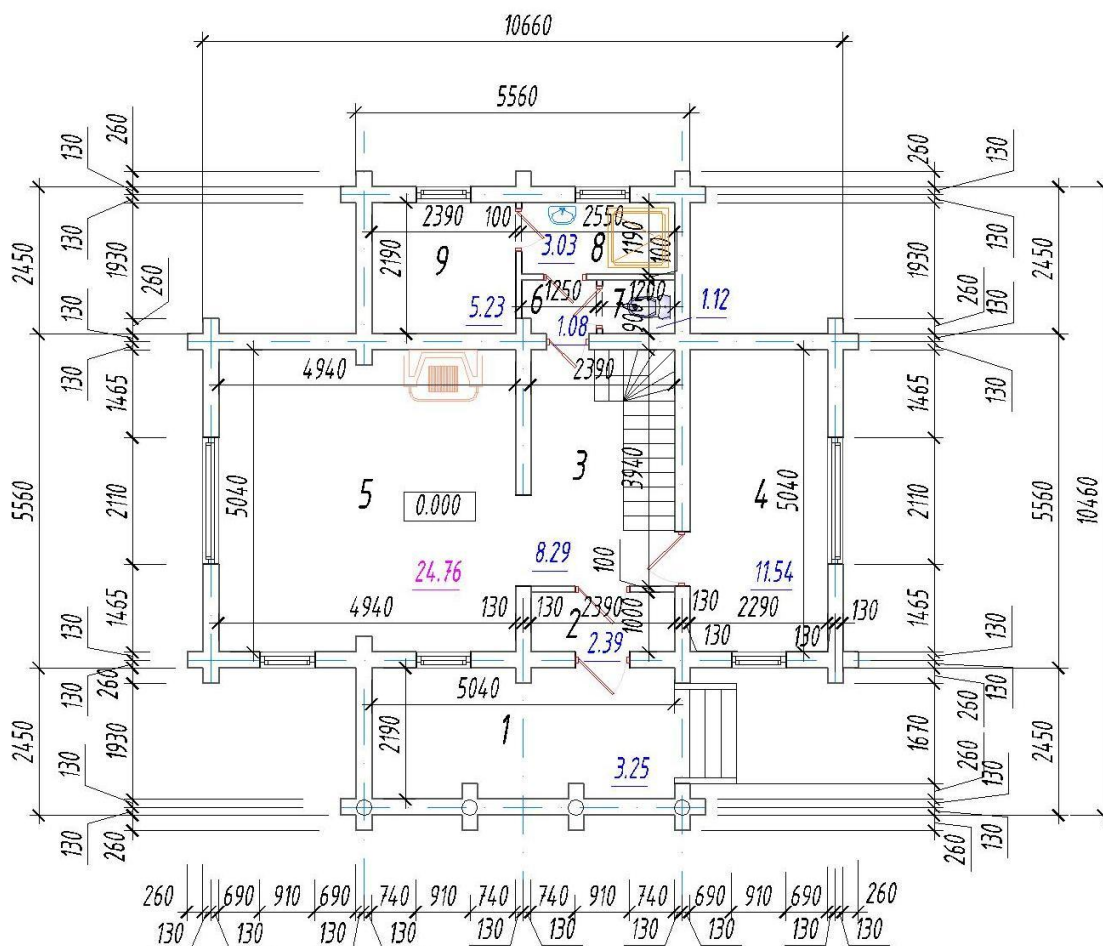

Технико-экономические показатели

Площадь застройки – 87,81 м<sup>2</sup>

Общая площадь – 136,02 м<sup>2</sup>

Жилая площадь – 77,24 м<sup>2</sup>

Подвал – нет


Гараж – нет

# ПРОЕКТ М-ВН-25

## Фасады



## План 1-го этажа

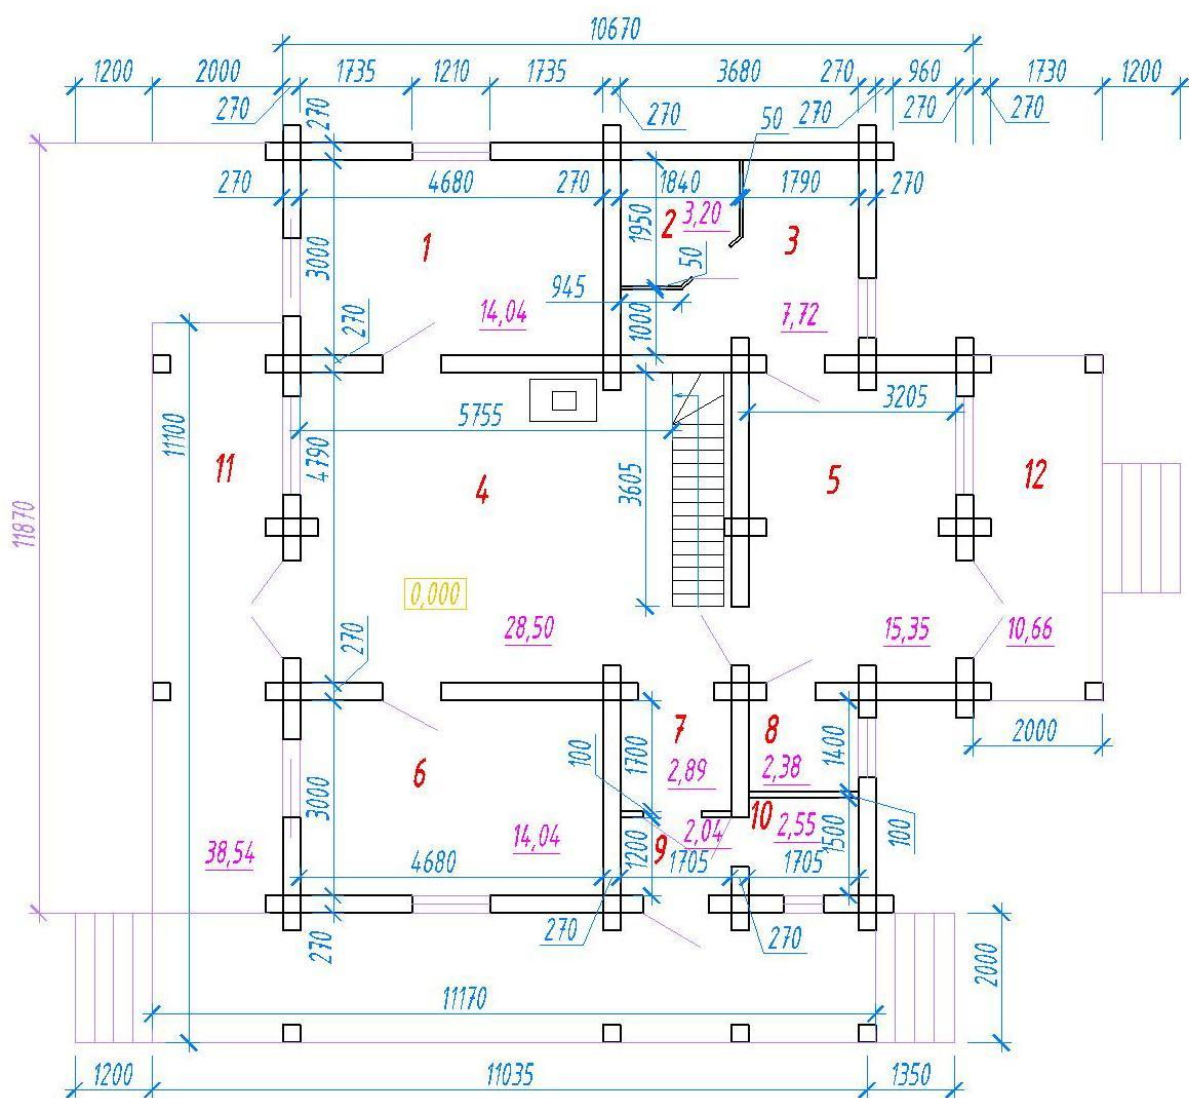

## Технико-экономические показатели

Площадь застройки – 219,83 м<sup>2</sup>

Общая площадь – 207,48 м<sup>2</sup>

Жилая площадь – 125,00 м<sup>2</sup>

Подвал – нет


Гараж – нет

# ПРОЕКТ М-Ш-26

## Фасады



## План 1-го этажа

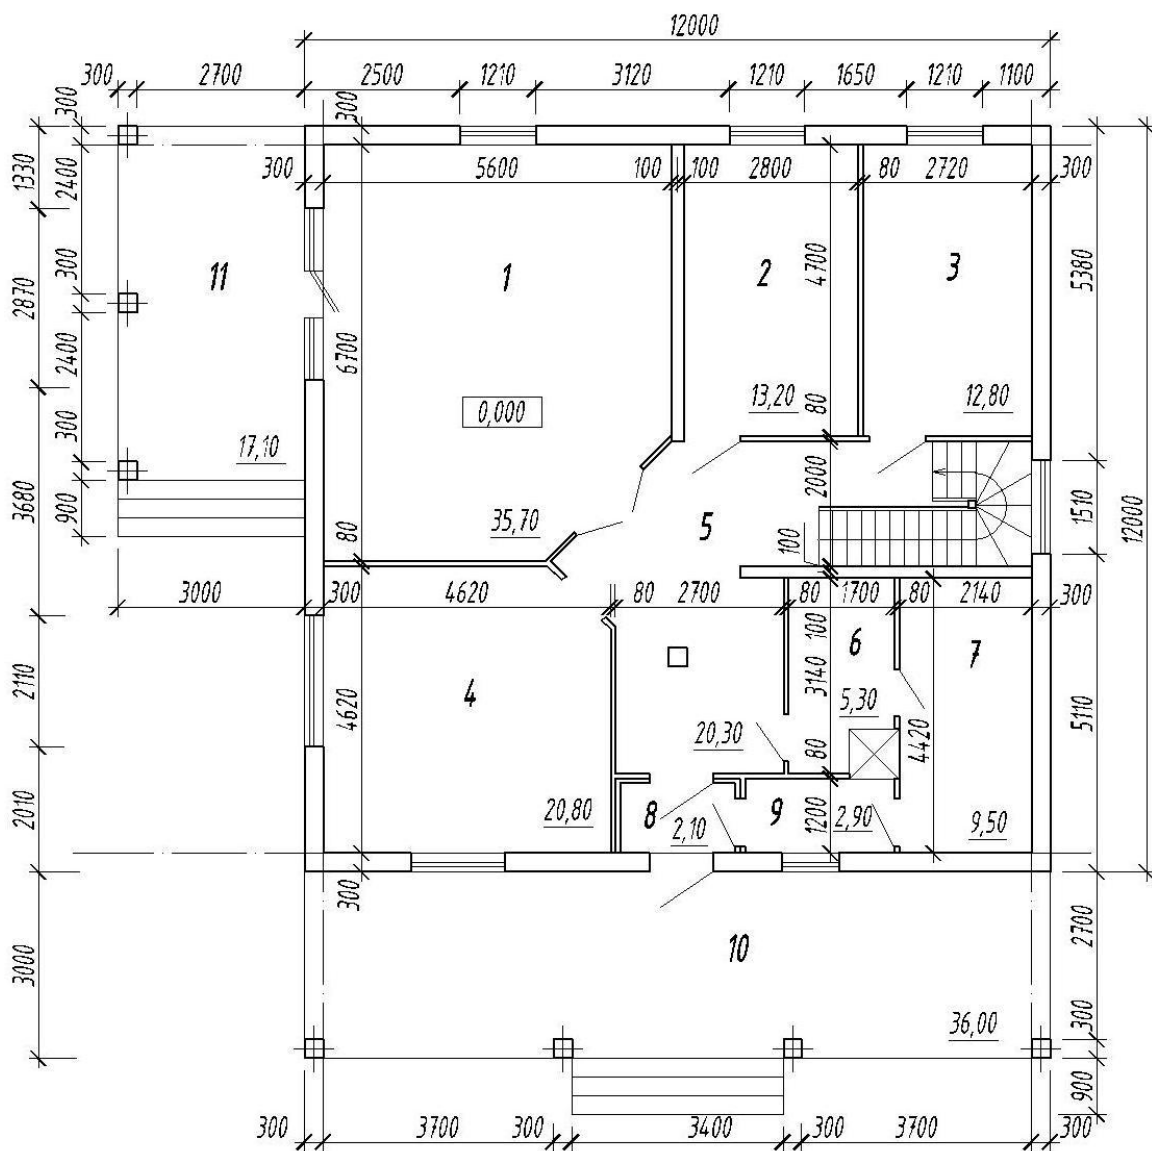

## Технико-экономические показатели

Площадь застройки – 199,80 м<sup>2</sup>


Общая площадь – 138,50 м<sup>2</sup>

Жилая площадь – 61,70 м<sup>2</sup>


Подвал – нет

Гараж – нет

Фасады

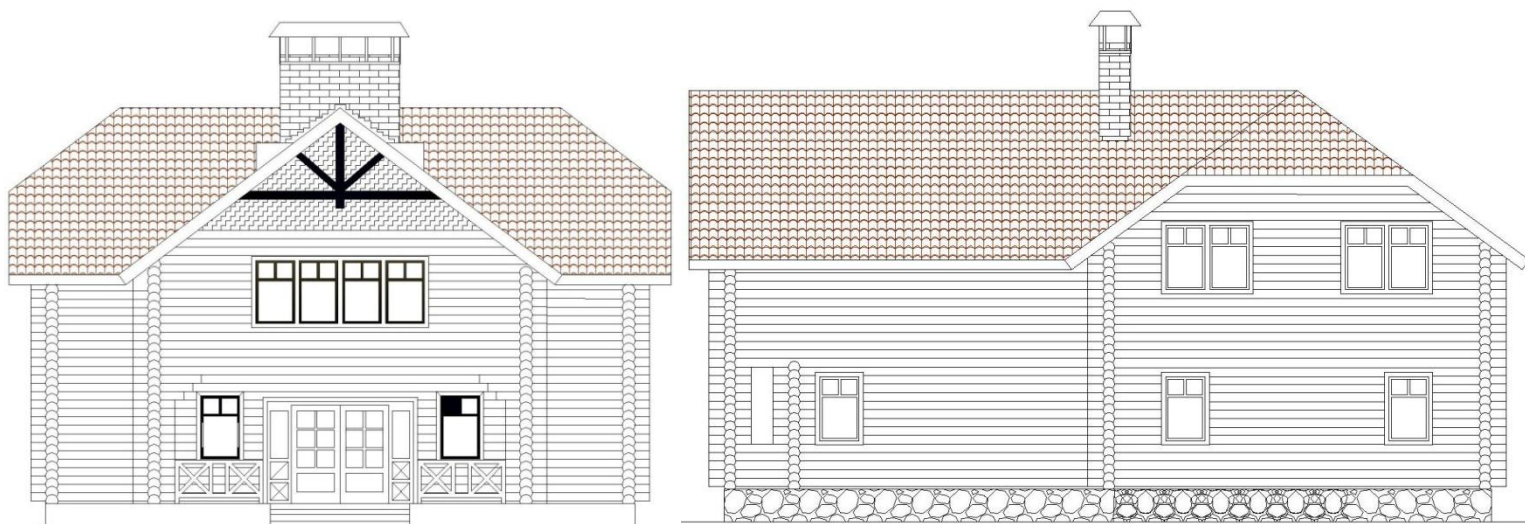

План 1-го этажа

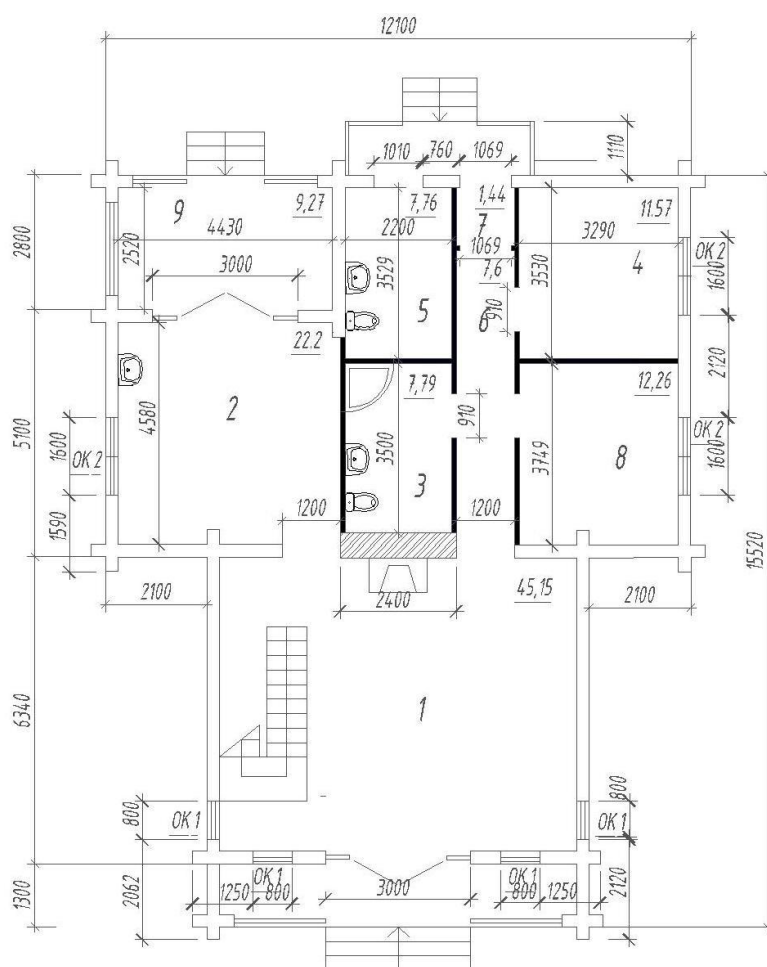

Технико-экономические показатели

Площадь застройки – 211,99 м<sup>2</sup>

Общая площадь – 254,22 м<sup>2</sup>

Жилая площадь – 123,03 м<sup>2</sup>

Подвал – 84,74 м<sup>2</sup>


Гараж – нет

# ПРОЕКТ М-ВП-28

## Фасады



## План 1-го этажа

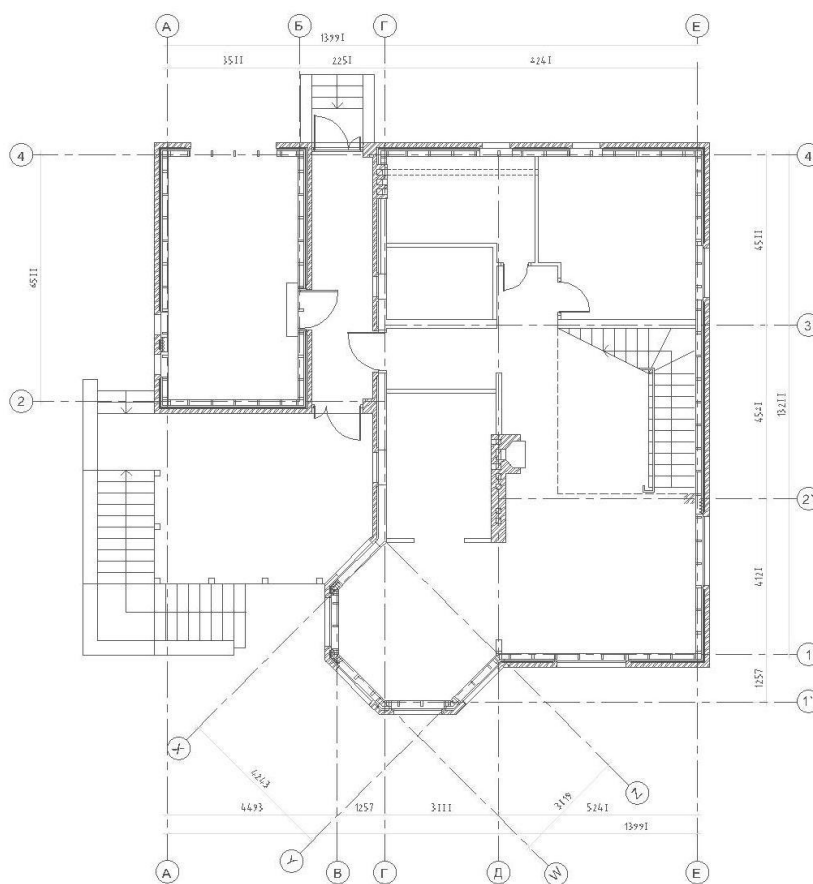

## Технико-экономические показатели

Площадь застройки – 218,70 м<sup>2</sup>

Общая площадь – 139,50 м<sup>2</sup>

Жилая площадь – 123,03 м<sup>2</sup>

Подвал – 145,00 м<sup>2</sup>

Гараж – 75,60 м<sup>2</sup>